


Flächennutzungsplan GVV Nördlicher Kaiserstuhl

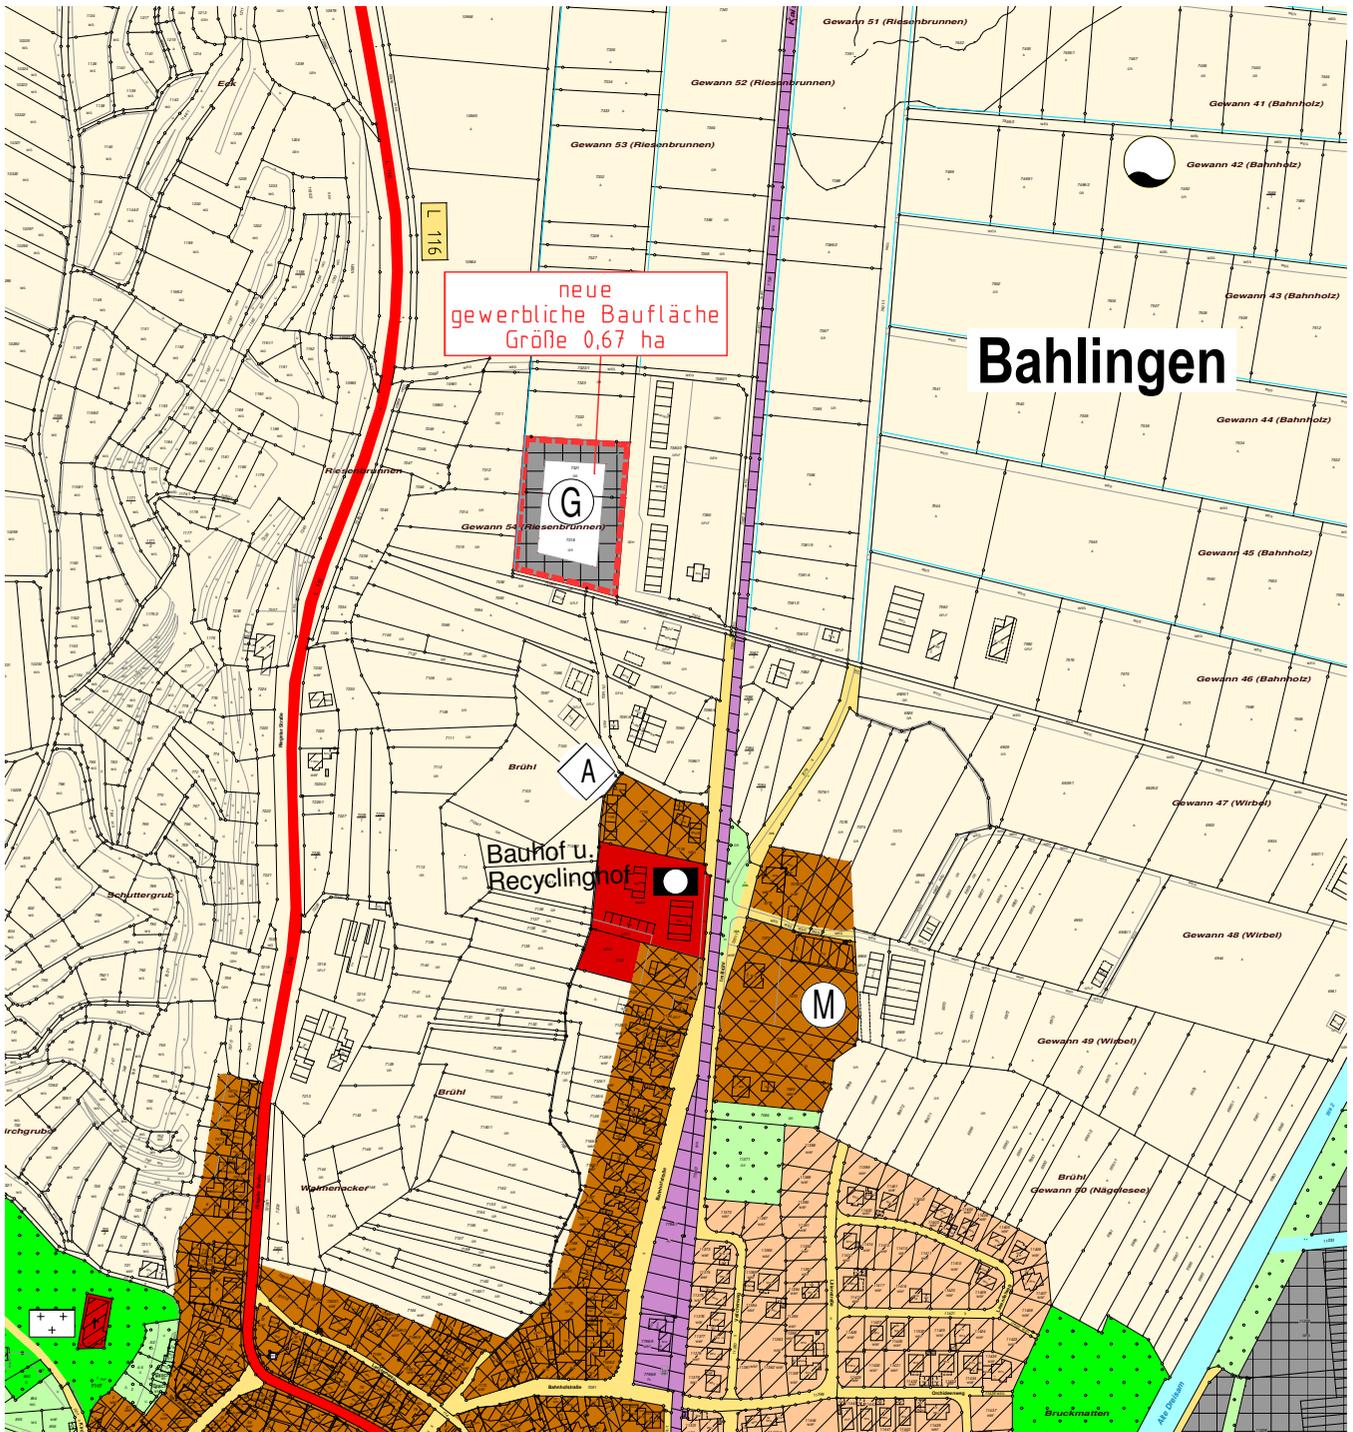

Entwurf

63. Änderung des FNP

Neuausweisung einer gewerblichen
Baufläche mit einer Größe von 0,67 ha
im Norden der Gemeinde Bahlingen a.K.

Maßstab 1:5000

Mai 2023

CAD- / GIS – Betreuung Erstellung und Ausdruck

WAGNER-IT

Ingenieurbüro für Geoinformatik
Günter Wagner, 08.05.2023
79312 Emmendingen

☎ 07641/9621668

✉ info@wagner-it.de