


SYSTEMSCHNITT 1

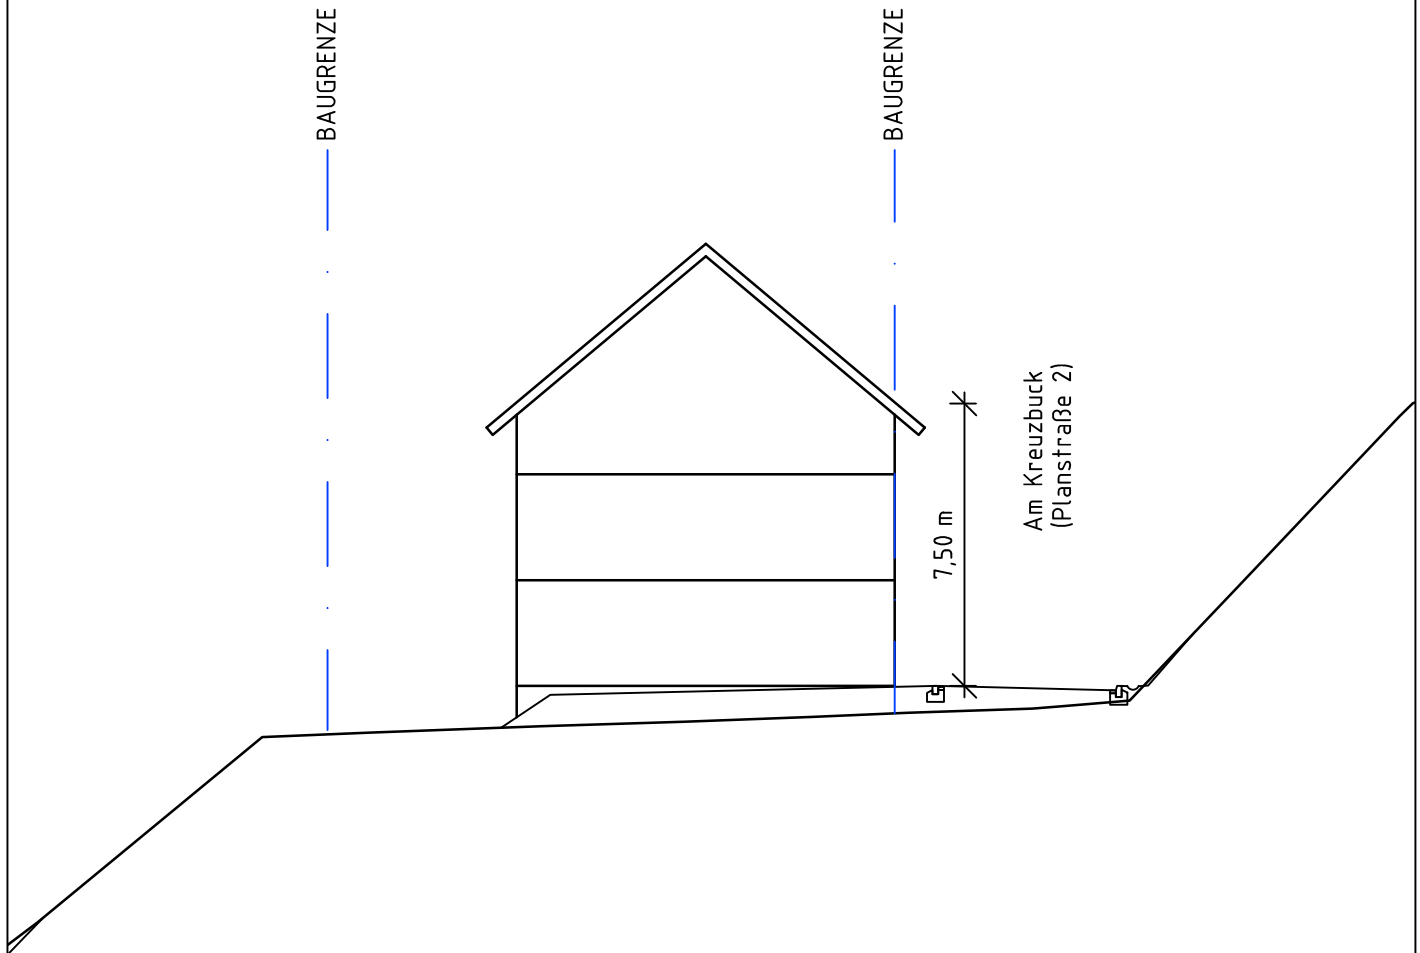

STADT ENDINGEN a.K., OT. KIECHLINGSBERGEN

PROJEKT:

BEBAUUNGSPLAN "BISCHOFFINGER WEG"

SYSTEMSCHNITT 1

DATUM: 20.04.2021

GEÄND.:

PLANGR: A4

FERTIGUNG:

PROJ NR.: 0920176

ANLAGE:

BEARB.: HOF/WAG

MAßST.: 1:200

PLANUNGSBÜRO FISCHER



79100 FREIBURG , GÜNTERSTALSTR. 32
TEL. 0761 / 70342-0 FAX. 70342-24
email info@planungsbuerofischer.de

Stadtplanung
Architektur
Landschaftsplanung