

Stadt Endingen a.K.: Bebauungsplan „Bischoffinger Weg“ in Kiechlinsbergen a.K.
- Umweltbericht mit Grünordnungsplan und artenschutzrechtlichem Fachbeitrag -

Karte Nr. 2: Grünordnungsplan

Planung

- Private Grünfläche (Gewässerrandstreifen)
- Öffentliche Grünflächen (Entwicklung Ruderalvegetation)
- Öffentliche Grünfläche (Baumscheibe)
- Graben
- Öffentlicher Gehweg
- Verkehrsfläche
- Trafogebäude
- Bestehende Wohnfläche (keine Nutzungsänderung)
- Pflanzung von Laubgehölzen (Hochstamm)


Maßnahme A 1 / CEF 1

- Anlage mesophytische Saumvegetation
- Anlage Steinhaufen
- Anlage Sandhaufen
- Anlage Fettwiese mittlerer Standorte
- Umgrenzung Maßnahmenfläche

A 1 / CEF 1 Maßnahme

Sachinformationen

- Umgrenzung Geltungsbereich des B-Plans "Bischoffinger Weg"
- Flurstücke
- Baugrenze
- geplante Grundstücksgrenze
- Böschungen
- Treppenanlage
- Bestehende Gebäude
- Umgrenzung gesetzliche geschützte Biotope (gemäß LUBW)
- Vogelschutzgebiet

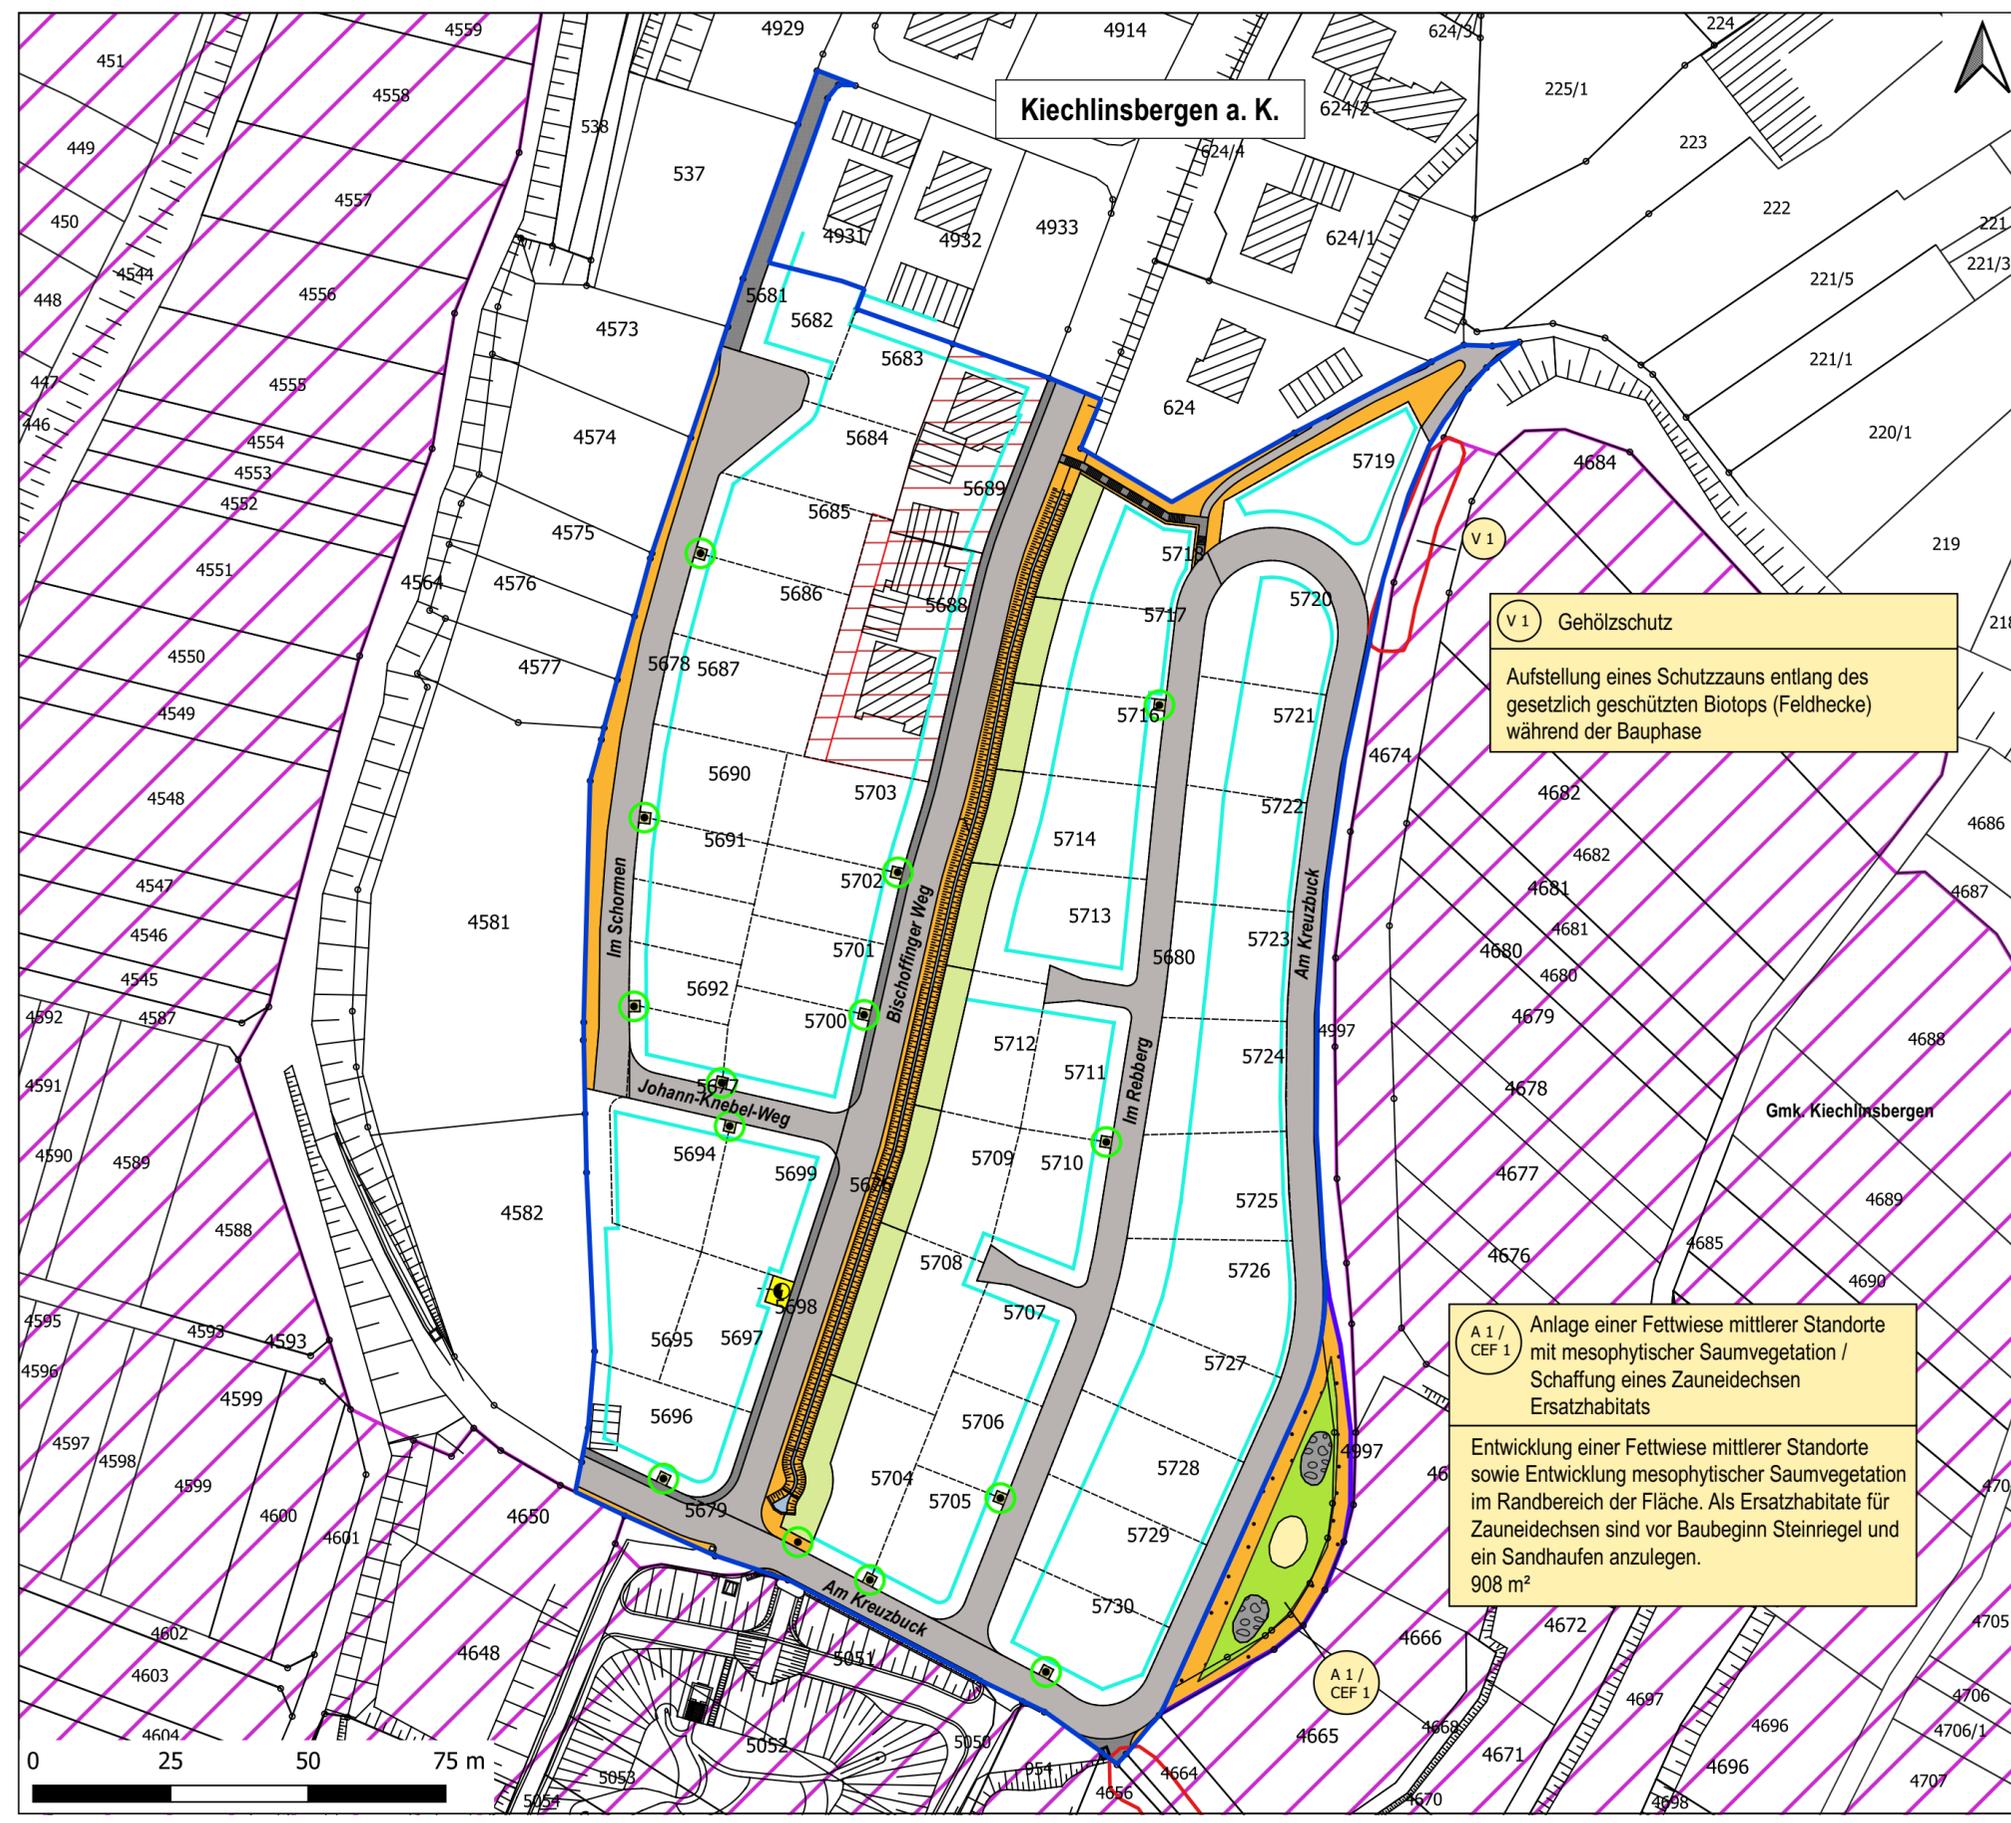

V 1 Gehölzschutz
 Aufstellung eines Schutzzauns entlang des gesetzlich geschützten Biotops (Feldhecke) während der Bauphase

A 1 / CEF 1 Anlage einer Fettwiese mittlerer Standorte mit mesophytischer Saumvegetation / Schaffung eines Zauneidechsen Ersatzhabitats
 Entwicklung einer Fettwiese mittlerer Standorte sowie Entwicklung mesophytischer Saumvegetation im Randbereich der Fläche. Als Ersatzhabitate für Zauneidechsen sind vor Baubeginn Steinriegel und ein Sandhaufen anzulegen.
 908 m²

| | | |
|--|------------|------------|
| Peter Lill Fachbüro für Umweltplanung & Naturschutz Runzmattenweg 7 D-79110 Freiburg | Projekt | 1-12-17 |
| | Datum | 16.08.2021 |
| | bearbeitet | M. Flessa |
| | gezeichnet | M. Flessa |

| | |
|---|---------------------------------|
| Stadt Endingen a.K.: Bebauungsplan "Bischoffinger Weg" in Kiechlinsbergen a.K. - Umweltbericht mit Grünordnungsplan und artenschutzrechtlichem Fachbeitrag - | Karte Nr. 2 Datum Zeichen |
|---|---------------------------------|

| | |
|-------------------------|-------------------------------------|
| Blattinhalt: | bearbeitet gezeichnet geprüft |
| Grünordnungsplan | |
| Maßstab 1:1.000 | |

| | |
|---|--|
| Aufgestellt: Endingen, den Herr Metz Bürgermeister | |
|---|--|