


Flächennutzungsplan GVV Nördlicher Kaiserstuhl

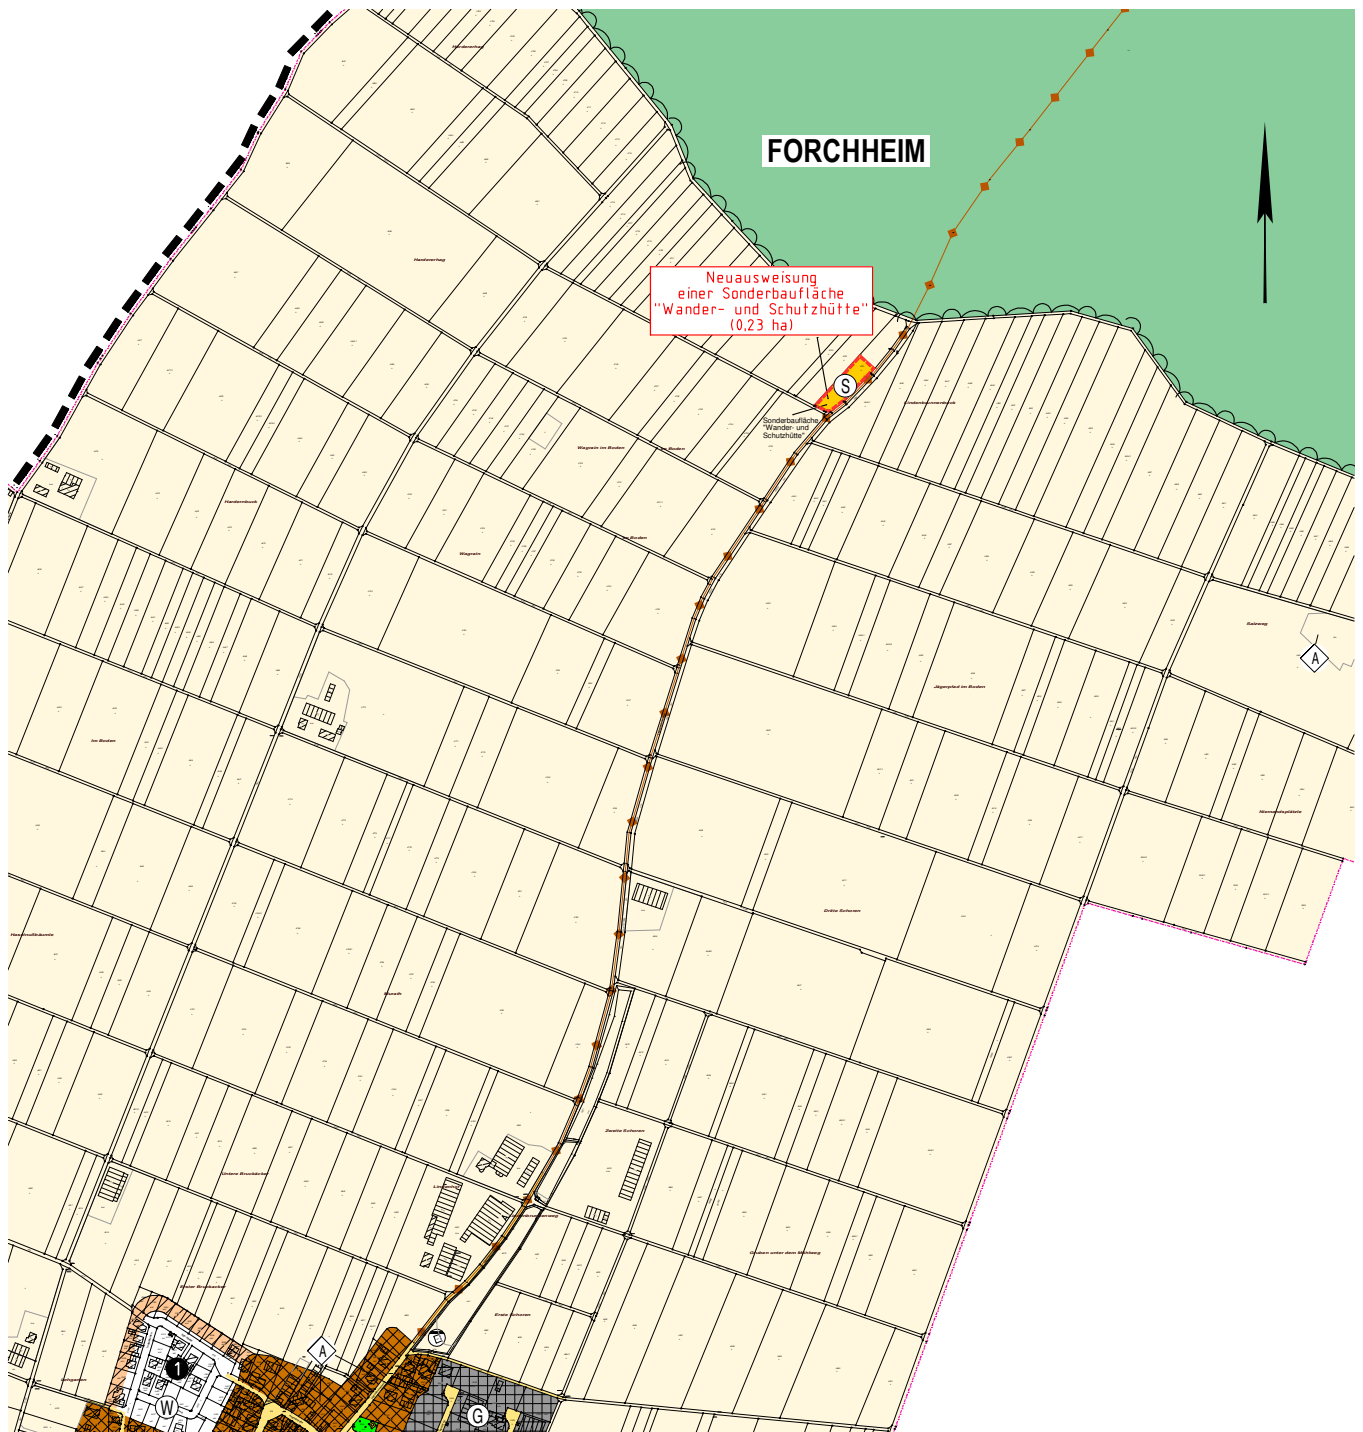

Entwurf

64. Änderung des FNP

Neausweisung einer Sonderbaufläche
„Wander- und Schutzhütte“ im Norden
von Forchheim (Größe 0,23 ha)

Maßstab 1:10000

CAD- / GIS – Betreuung
Erstellung und Ausdruck

WAGNER-IT

Ingenieurbüro für Geoinformatik
Günter Wagner, 07.06.2024
79312 Emmendingen

Tel: 07641/9621668
E-Mail: info@wagner-it.de