


# Flächennutzungsplan GVV Nördlicher Kaiserstuhl

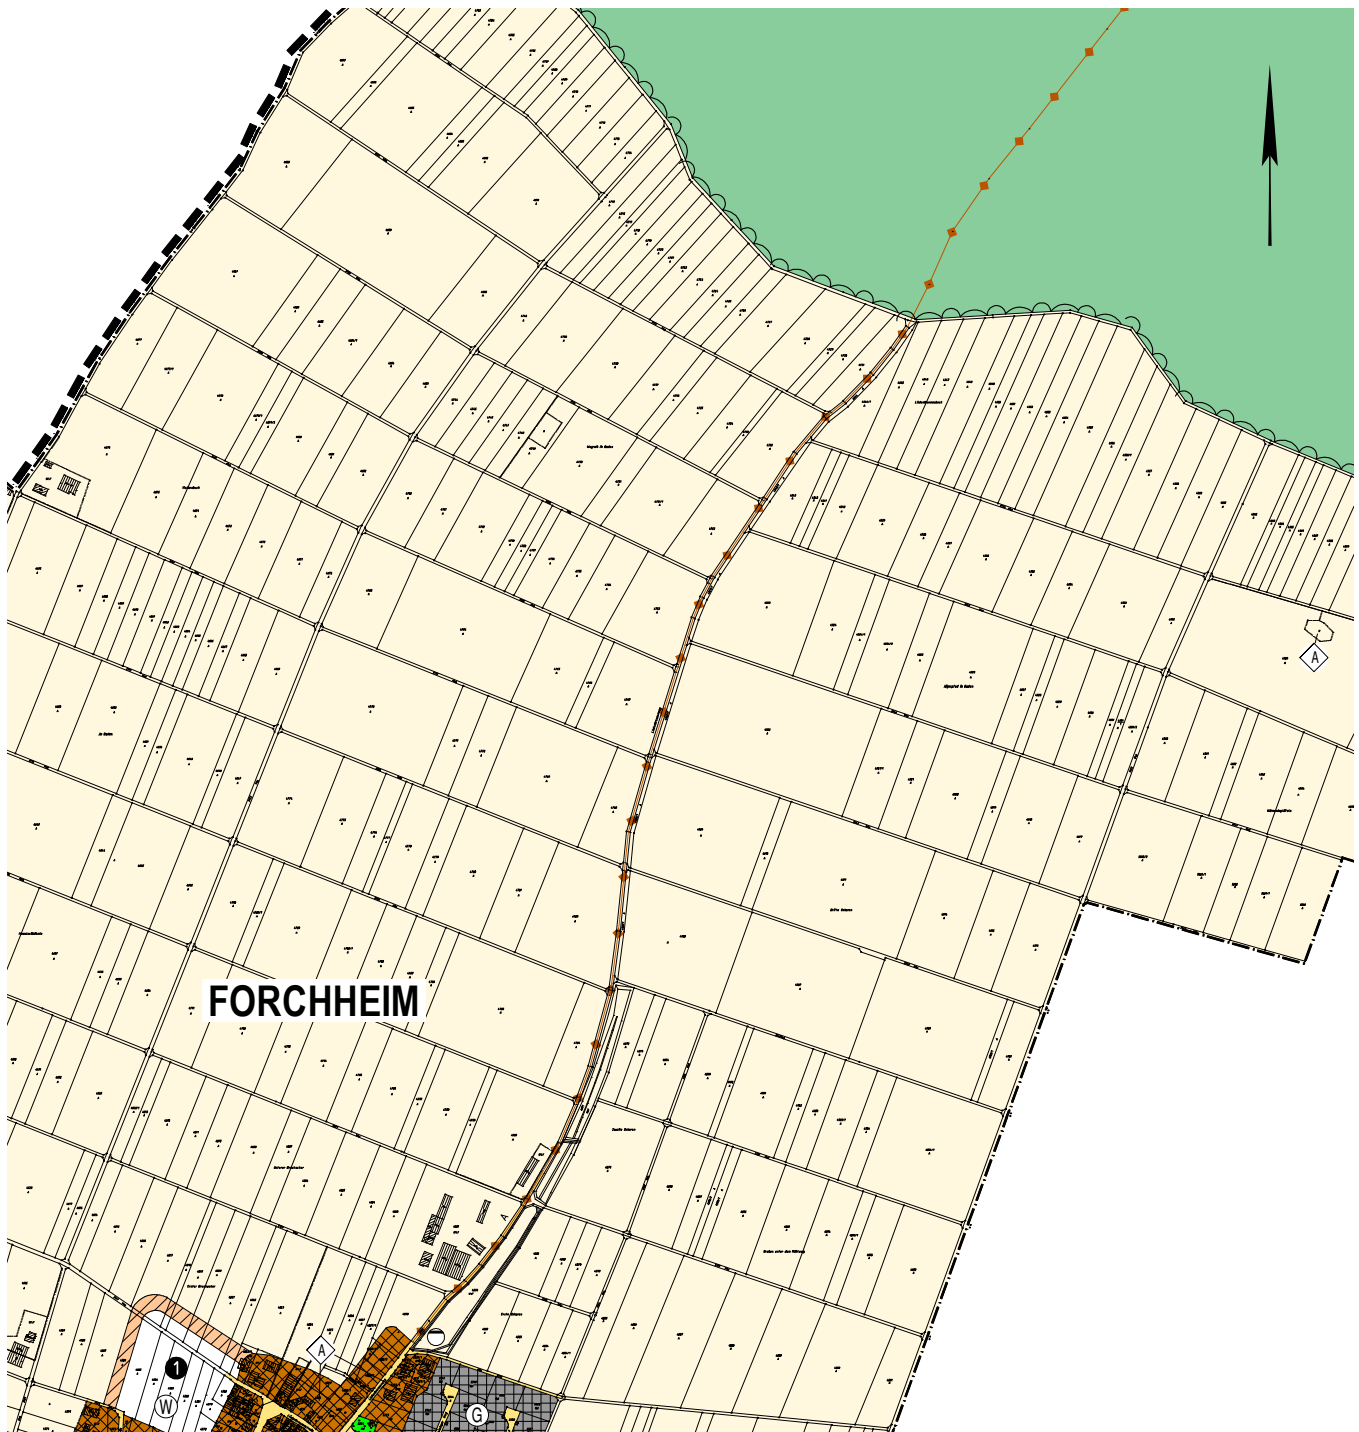

## Auszug aus dem rechtskräftigen FNP

vor der 64. Änderung in Forchheim

Neuausweisung einer Sonderbaufläche  
„Wander- und Schutzhütte“ im Norden  
von Forchheim (Größe 0,23 ha)

Maßstab 1:10000

Genehmigt gemäss § 6 Abs. 1 BauGB  
am 16.04.2003

### CAD- / GIS – Betreuung Erstellung und Ausdruck

**WAGNER-IT**

Ingenieurbüro für Geoinformatik  
Günter Wagner, 07.06.2024  
79312 Emmendingen

Tel: 07641/9621668  
E-Mail: info@wagner-it.de