


# Flächennutzungsplan GVV Nördlicher Kaiserstuhl

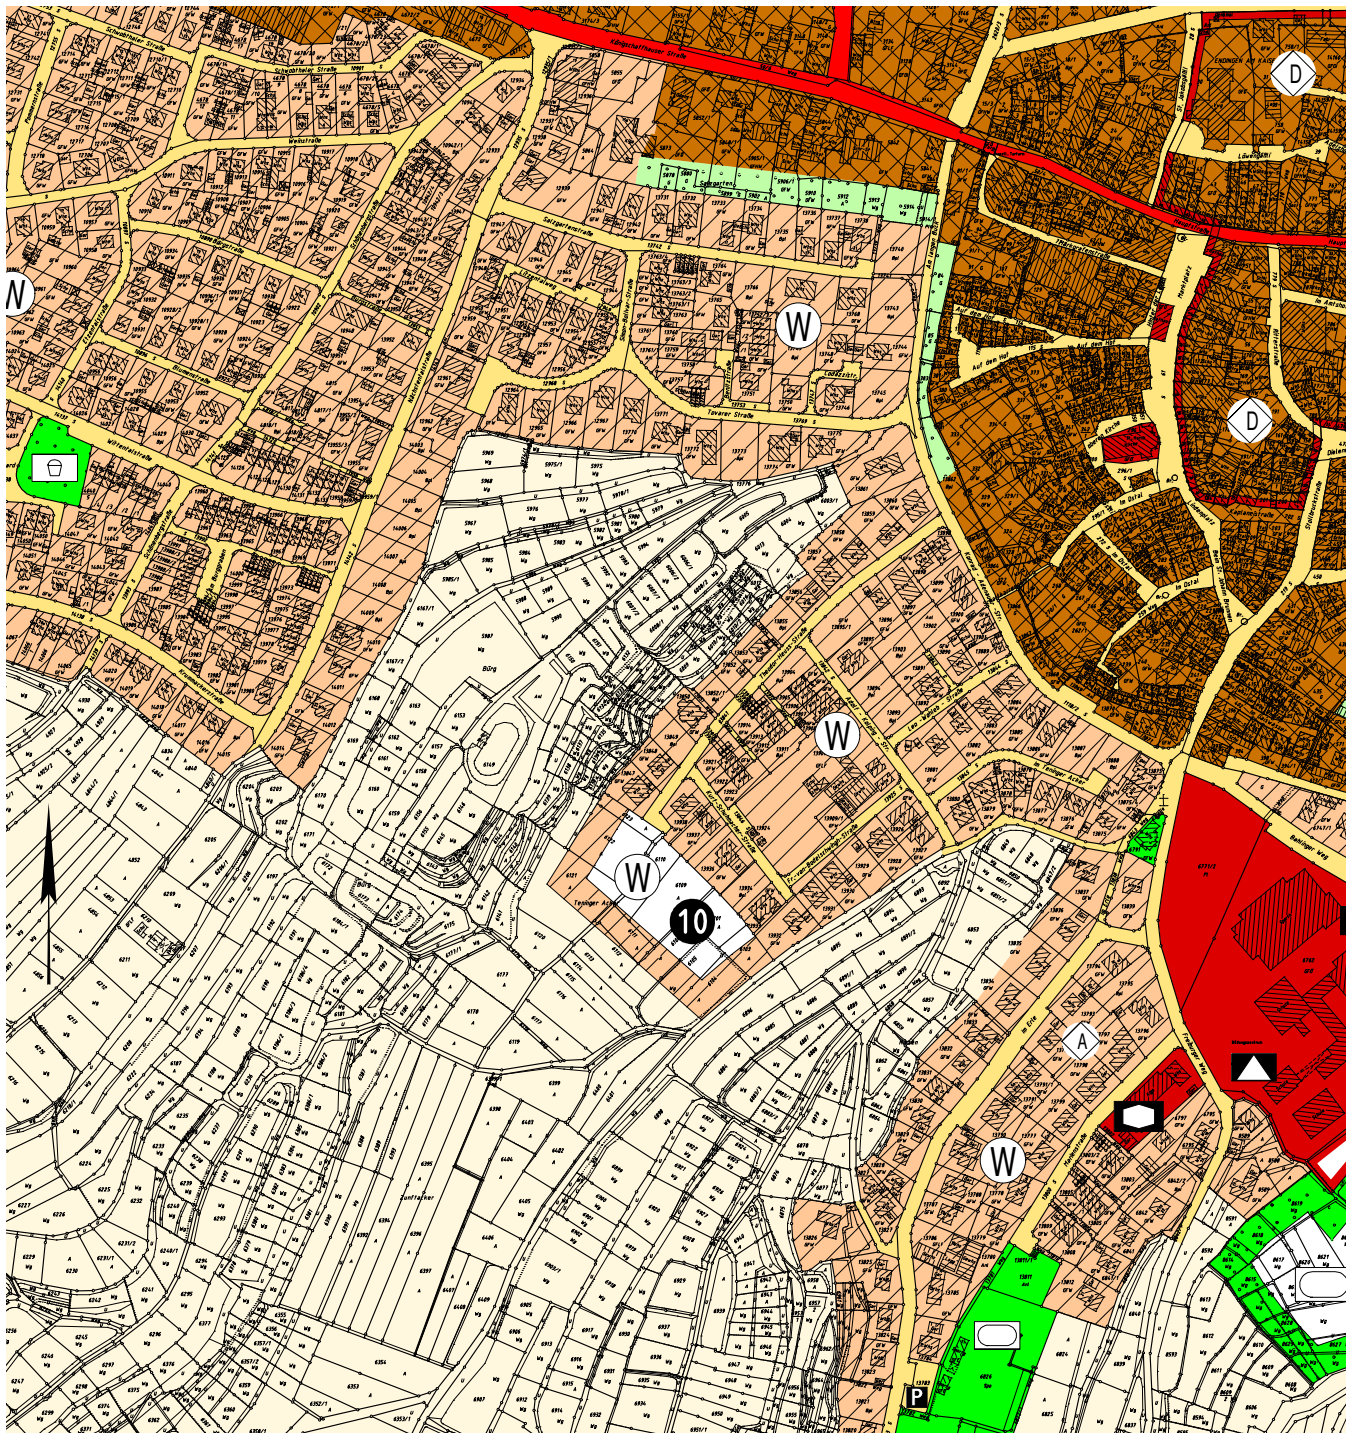

## Auszug aus dem rechtskräftigen FNP Teilblatt Endingen Kernstadt

Vor der 65. Änderung des FNP

Neuausweisung einer Wohnbaufläche (1,09 ha) in  
Endingen-Königschaffhausen bei gleichzeitiger  
Herausnahme einer Wohnbaufläche (1,04 ha) in  
Endingen Kernstadt

Maßstab 1:5000

Mai 2024

Genehmigt gemäss § 6 Abs. 1 BauGB am 16.04.2003

### CAD- / GIS – Betreuung Erstellung und Ausdruck

**WAGNER-IT**

Ingenieurbüro für Geoinformatik  
Günter Wagner, 15.05.2024  
79312 Emmendingen

☎ 07641/9621668  
✉ info@wagner-it.de