


Flächennutzungsplan GVV Nördlicher Kaiserstuhl

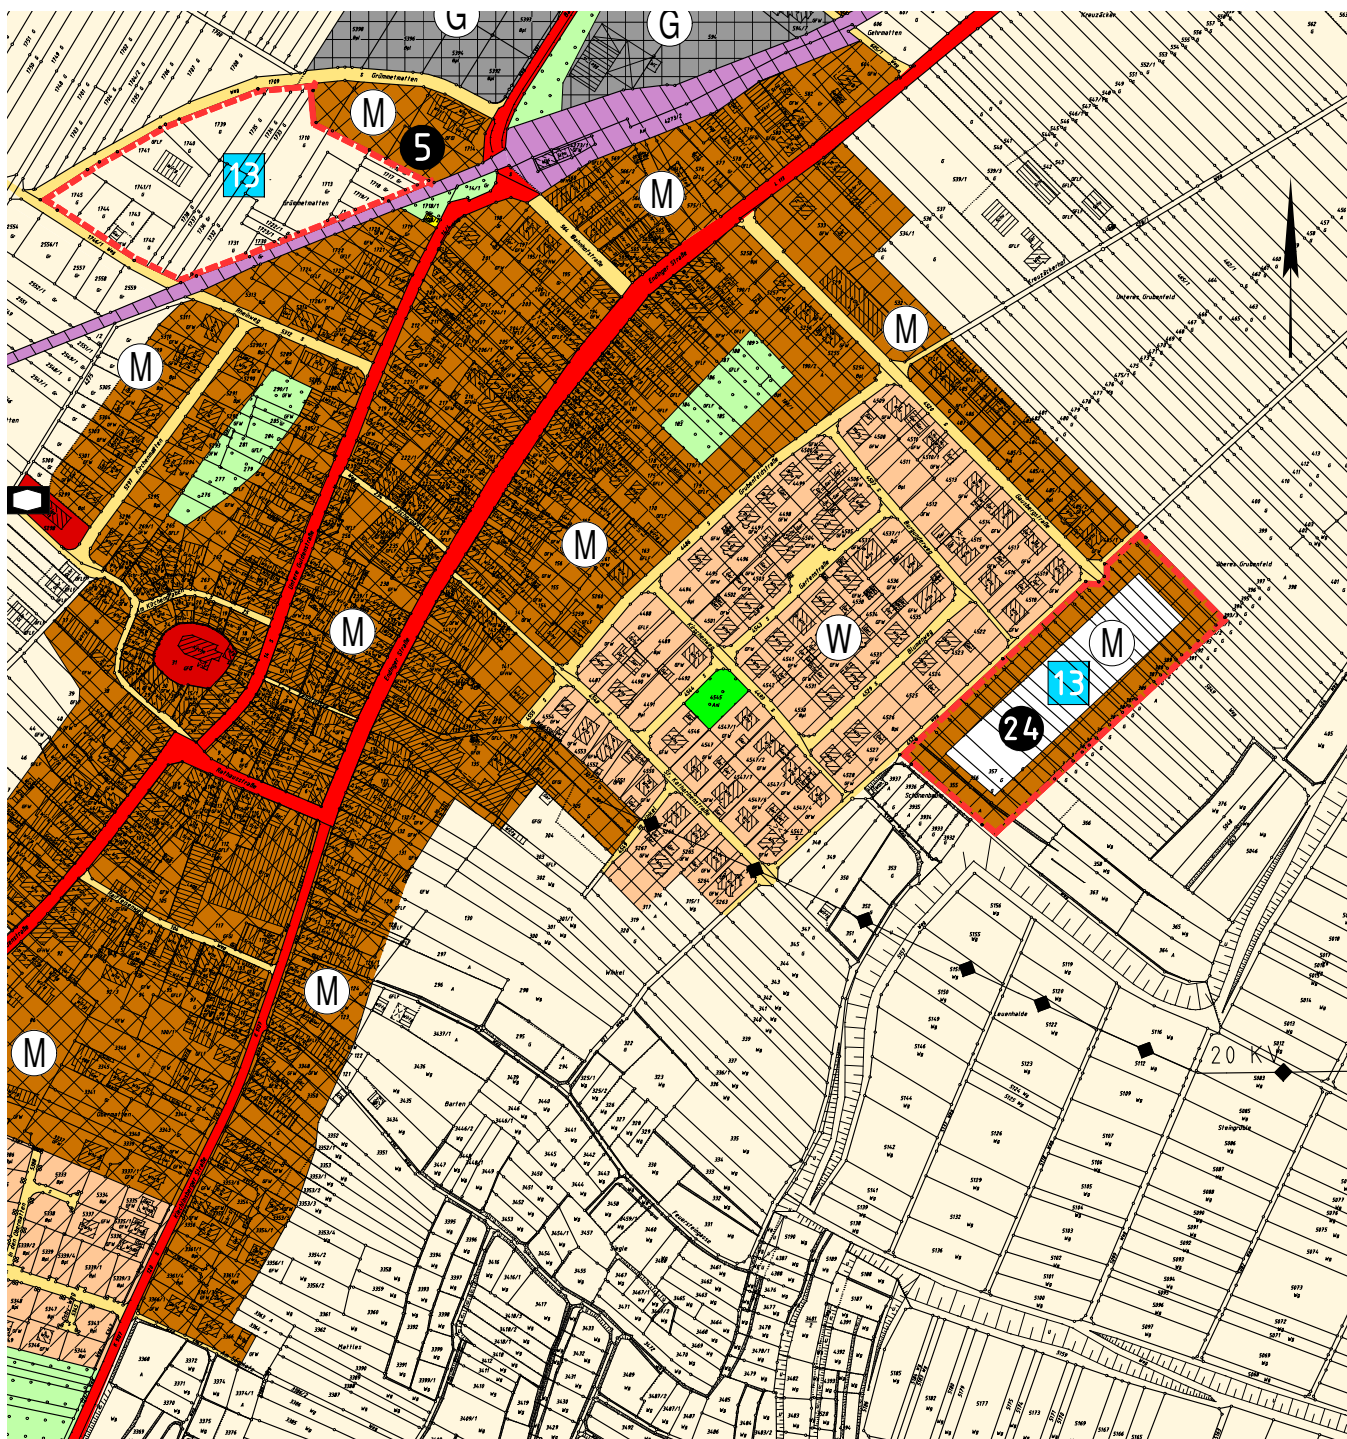

13 = Nummer der FNP-Änderung

Auszug aus dem rechtskräftigen FNP Teilblatt Königschaffhausen

Vor der 65. Änderung des FNP

Neuausweisung einer Wohnbaufläche (1,09 ha) in Endingen-Königschaffhausen bei gleichzeitiger Herausnahme einer Wohnbaufläche (1,04 ha) in Endingen Kernstadt

Maßstab 1:5000

Mai 2024

Genehmigt gemäss § 6 Abs. 1 BauGB am 16.04.2003
incl. der vom 13.09.2013 rechtskräftigen 13. Änderung

CAD- / GIS – Betreuung Erstellung und Ausdruck

WAGNER-IT

Ingenieurbüro für Geoinformatik
Günter Wagner, 15.05.2024
79312 Emmendingen

☎ 07641/9621668

✉ info@wagner-it.de