


Flächennutzungsplan GVV Nördlicher Kaiserstuhl

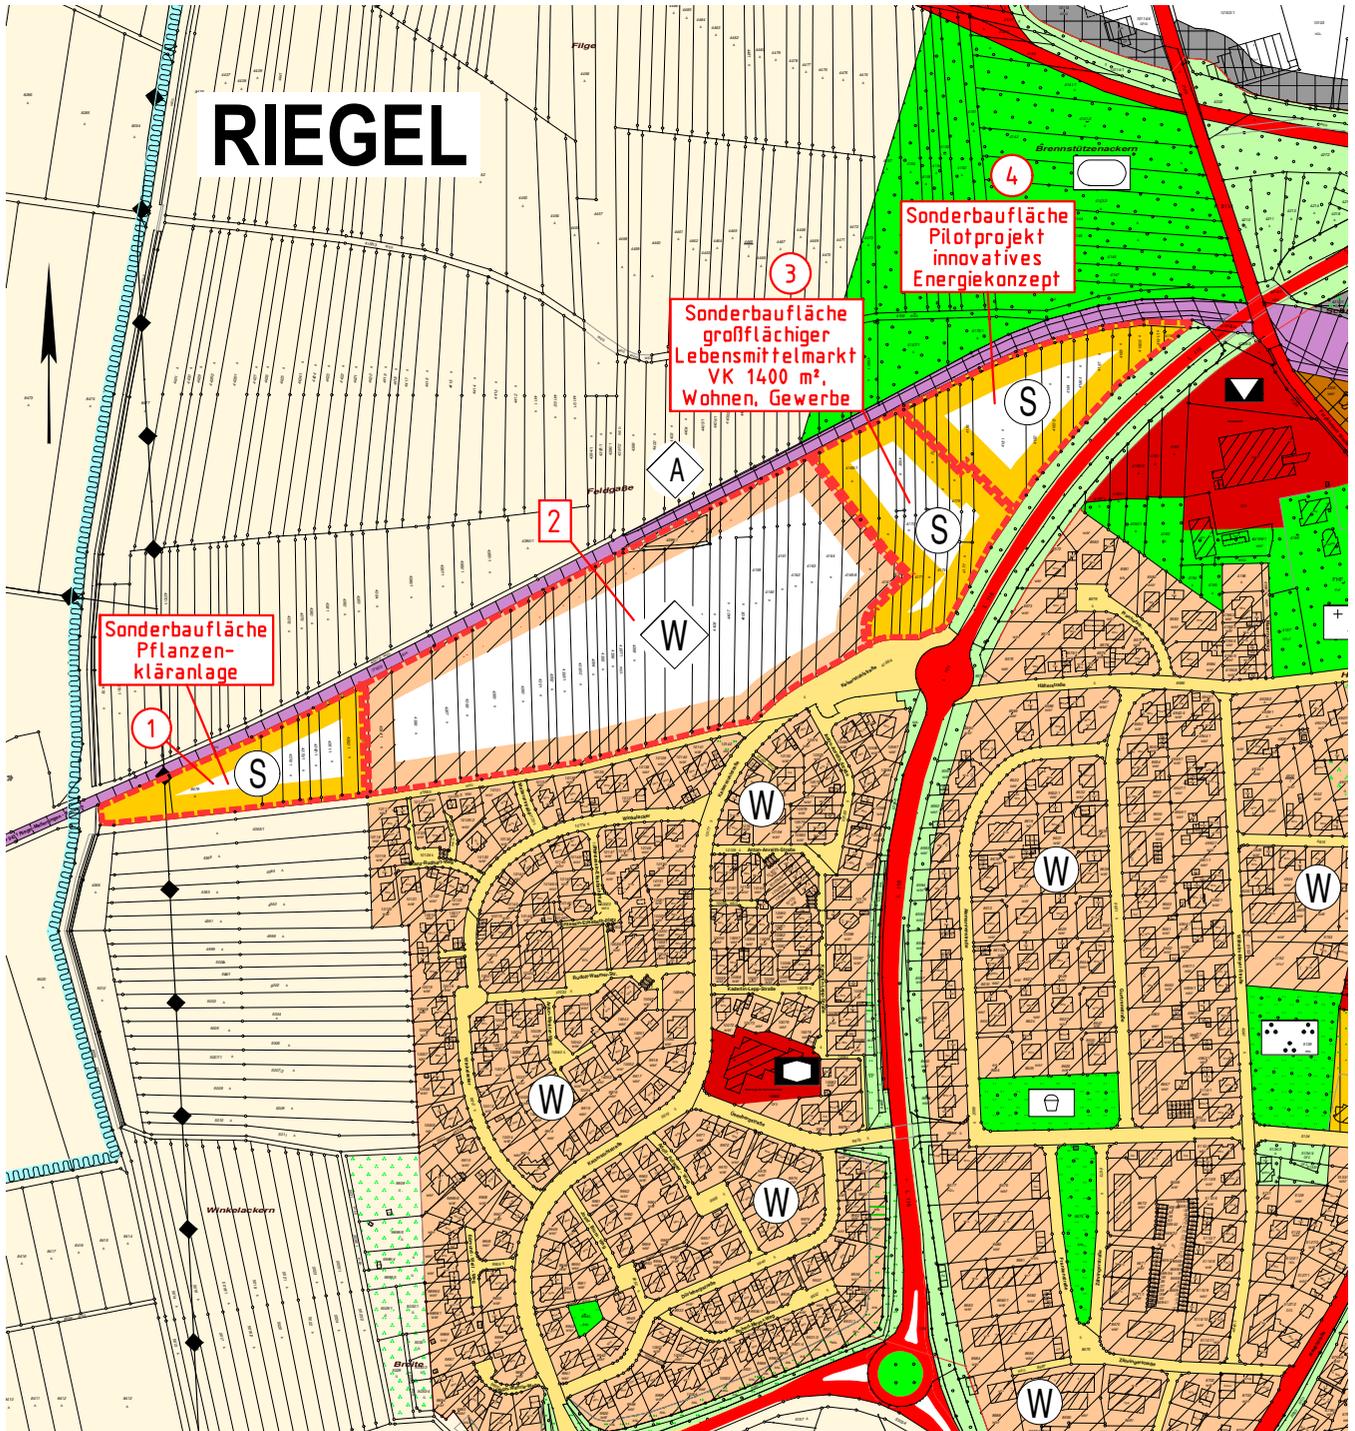

Entwurf

58. Änderung des FNP für die Gemeinde Riegel

Sonderbauflächen S für:

- 1 Pflanzenkläranlage (0,79 ha)
- 3 Großflächiger Lebensmittelmarkt
Verkaufsfläche 1.400 m², Wohnen,
Gewerbe (insgesamt 1,06 ha)
- 4 Pilotprojekt innovatives
Energiekonzept (1,03 ha)

CAD- / GIS – Betreuung Erstellung und Ausdruck

WAGNER-IT

Ingenieurbüro für Geoinformatik
Günter Wagner, 10.06.2024
79312 Emmendingen

☎ 07641/9621668

✉ info@wagner-it.de

Maßstab 1:5000