


Flächennutzungsplan GVV Nördlicher Kaiserstuhl

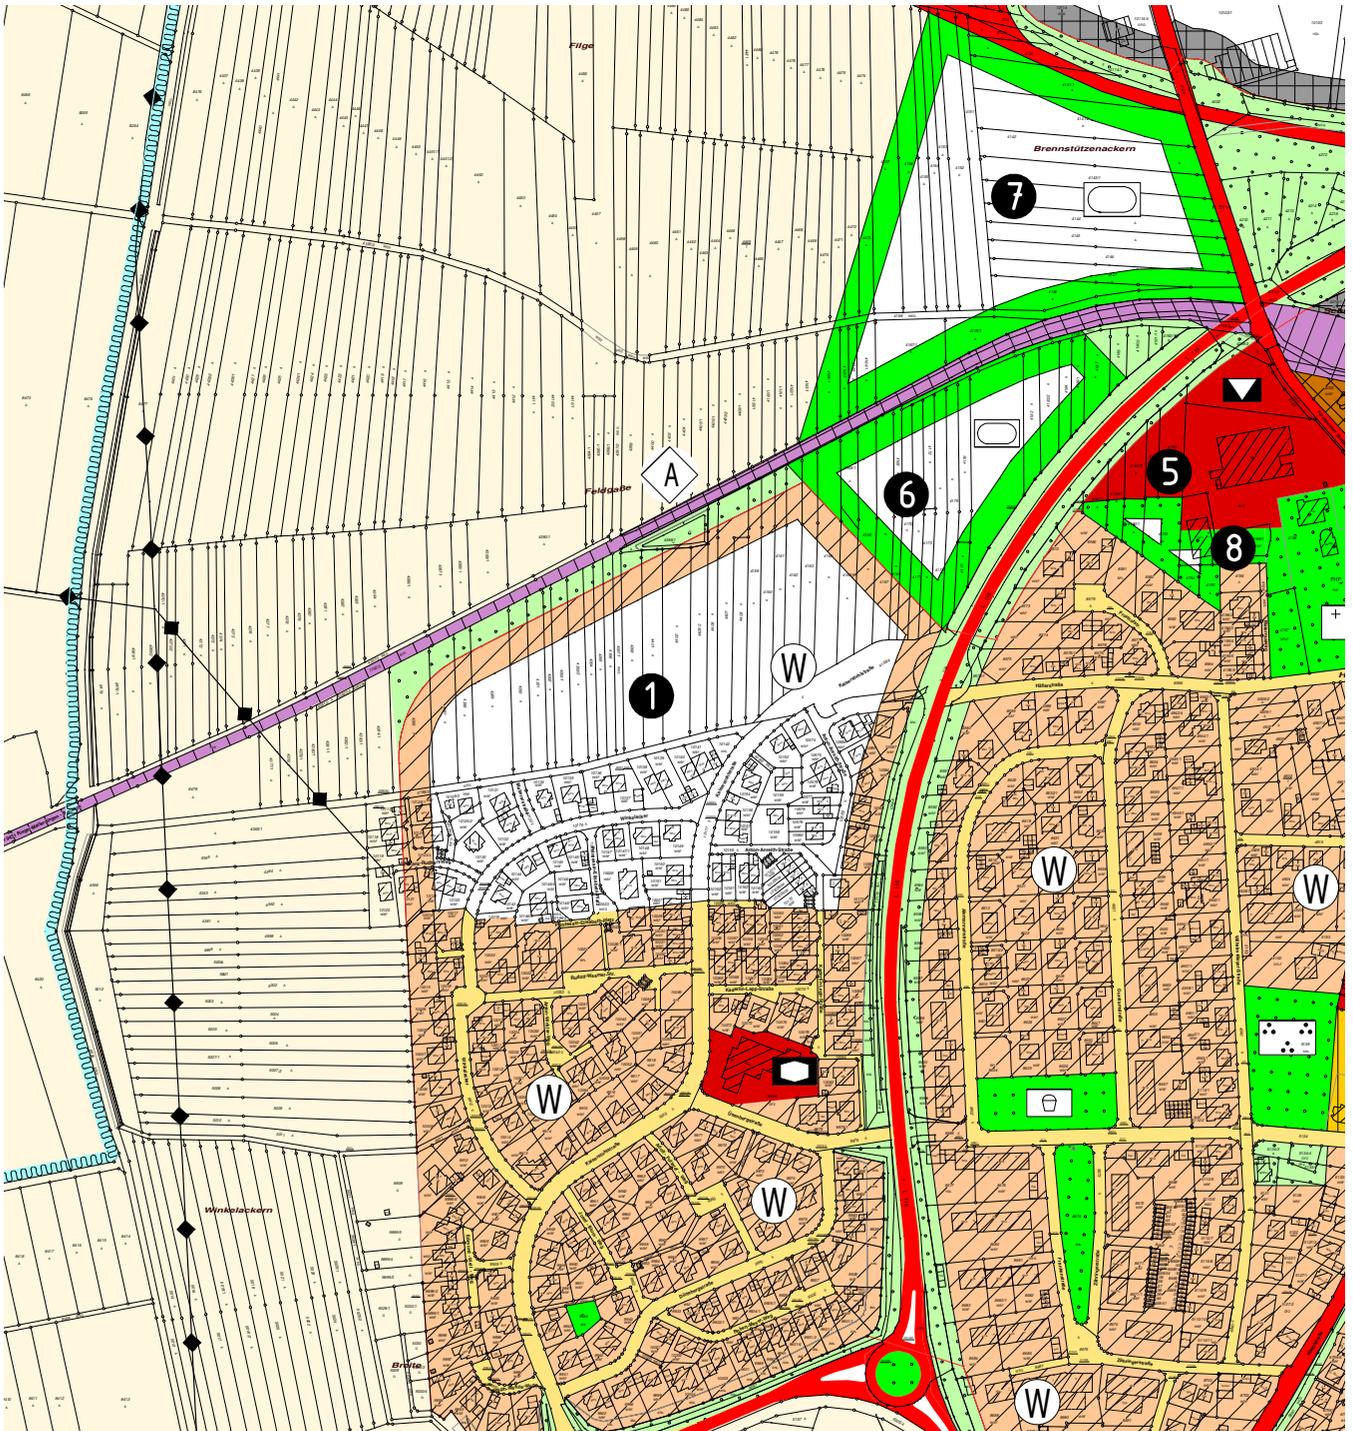

Auszug aus dem rechtskräftigen FNP

vor der 58. Änderung des FNP für die Gemeinde Riegel
(ALKIS-Daten vom 20.05.2021)

Sonderbauflächen S für:

- 1 Pflanzenkläranlage (0,79 ha)
- 3 Großflächiger Lebensmittelmarkt, Verkaufsfläche 1.400 m²,
Wohnen, Gewerbe (insgesamt 1,06 ha)
- 4 Pilotprojekt innovatives Energiekonzept (1,03 ha)

Maßstab 1:5000

Genehmigt gemäss § 6 Abs. 1 BauGB am 16.04.2003

CAD- / GIS – Betreuung Erstellung und Ausdruck

WAGNER-IT

Ingenieurbüro für Geoinformatik
Günter Wagner, 10.06.2024
79312 Emmendingen

☎ 07641/9621668

✉ info@wagner-it.de