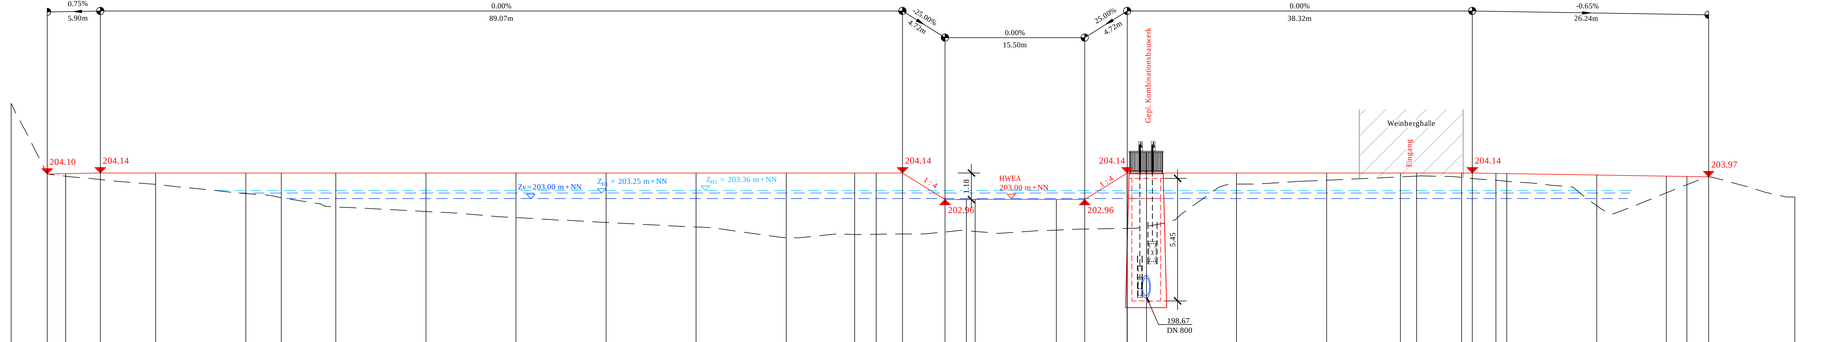

Achse_Damm

M = 1:250
Überhöhung = 2.5

195.00 m+NN

Längenprofil: 1

| | | |