


Flächennutzungsplan GVV Nördlicher Kaiserstuhl

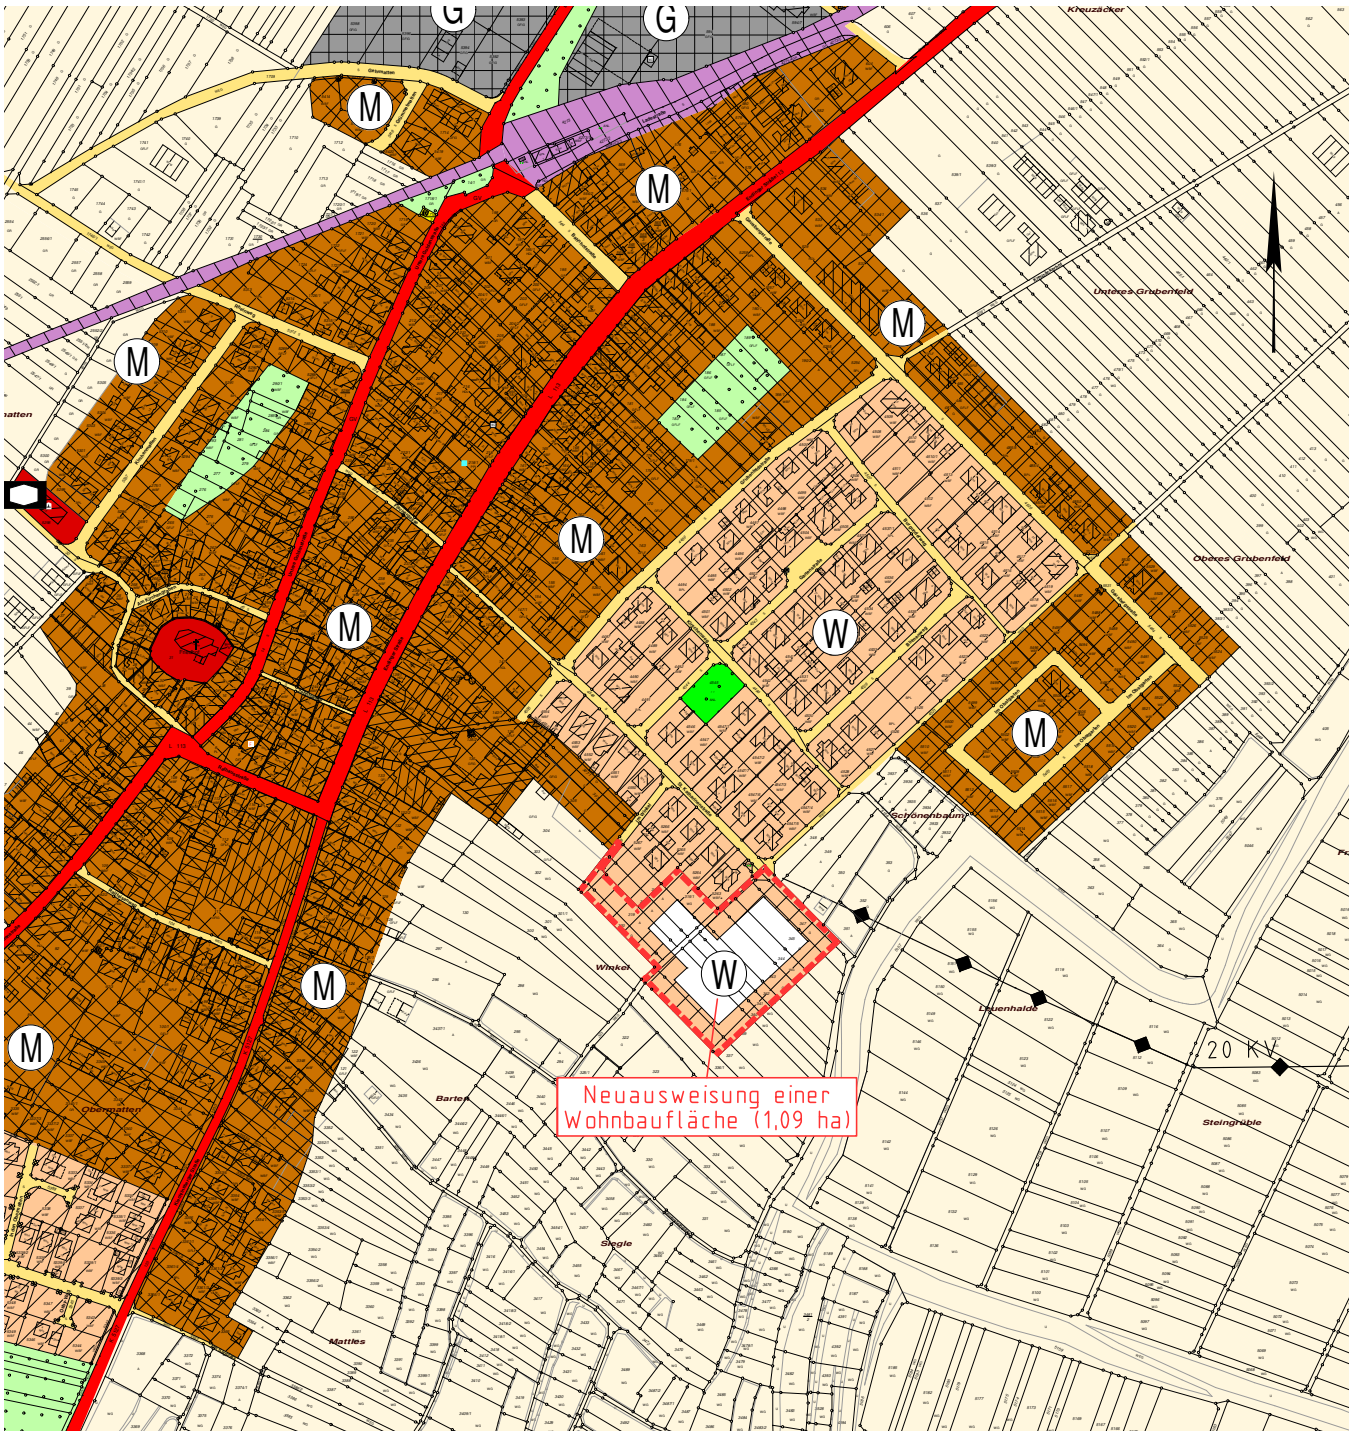

CAD- / GIS – Betreuung Erstellung und Ausdruck

WAGNER-IT

Ingenieurbüro für Geoinformatik
Günter Wagner, 15.05.2024
79312 Emmendingen

☎ 07641/9621668
✉ info@wagner-it.de

Entwurf Teilblatt Neuausweisung in Königshaffhausen

65. Änderung des FNP

Neuausweisung einer Wohnbaufläche (1,09 ha) in
Endingen-Königshaffhausen bei gleichzeitiger
Herausnahme einer Wohnbaufläche (1,04 ha) in
Endingen Kernstadt

Maßstab 1:5000

Mai 2024