

Amtliche Bekanntmachung der Stadt Endingen

Zu der am **Donnerstag, den 28.11.2024, 19:30, im Ortschaftsamt Königschaffhausen, Untere Guldenstraße 1, Endingen**

stattfindenden öffentlichen Sitzung des Ortschaftsrates Königschaffhausen lade ich freundlich ein.

Tagesordnung

1. Fragestunde Zuhörerschaft
2. Sachstandsbericht zum Glasfaserausbau in Königschaffhausen
3. Neubau eines Einfamilienwohnhauses und einem Garagengebäude in der Unteren Guldenstraße 33, Flst. 1724 + 1726/1 in Königschaffhausen
4. Doppelgarage in der Unteren Guldenstraße 30, Flst. 219 in Königschaffhausen
5. Aufstellung von drei Lagercontainern zur Unterbringung von Autoteilen und Reifen im Außenbereich, Flst. 3199/1 + 3200 in Königschaffhausen
6. Sachstandsbericht zur Errichtung eines Pavillons in der Unteren Guldenstraße Flst. Nr. 14/1
7. Bekanntgaben
8. Fragestunde Ortschaftsrat

Holger Baptist
Ortsvorsteher

Informationsvorlage

Drucksache-Nr. OR-Kö 15/2024

Endingen, den 19.11.2024

Federführendes Amt: **Bauamt Endingen**

Beratungsfolge	Termin	Beratungsaktion
Ortschaftsrat Königschaffhausen öffentlich	28.11.2024	Kenntnisnahme

Betreff

Sachstandsbericht zum Glasfaserausbau in Königschaffhausen

Information

Informationen erfolgen in der Sitzung.
Anlagen werden nachgereicht.

Beschlussvorlage

Drucksache-Nr. OR-Kö 10/2024

Endingen, den 18.11.2024

Federführendes Amt: **Bauamt Endingen**

Beratungsfolge	Termin	Beratungsaktion
Ortschaftsrat Königschaffhausen öffentlich	28.11.2024	Beschlussfassung

Betreff

Neubau eines Einfamilienwohnhauses und einem Garagengebäude in der Unteren Guldenstraße 33, Flst. 1724 + 1726/1 in Königschaffhausen

Es wird folgende Beschlussfassung vorgeschlagen:

Zustimmung zu den Fragen zu Nr. 1, 2 und 3.

Begründung

Der Antragsteller hat eine Bauvoranfrage (§ 57 LBO) zum Neubau eines Einfamilienwohnhauses und einem Garagengebäude in der Unteren Guldenstraße 33, Flst. 1724 + 1726/1 in Königschaffhausen eingereicht.

Das Grundstück liegt im nicht überplanten Innenbereich und wird nach § 34 BauGB beurteilt.

Folgende Fragen sollen in der Bauvoranfrage geklärt werden:

- 1: Ist die im Lageplan dargestellte Bebauung grundsätzlich zulässig?
- 2: Ist eine Bebauung in zweigeschossiger Bauweise mit einem Satteldach zulässig?
- 3: Ist die Zufahrt über die Straße „Rheinweg“ zulässig?

Nach 34 BauGB ist ein Vorhaben zulässig, wenn es sich nach Art und Maß der baulichen Nutzung, der Bauweise und der Grundstücksfläche, die überbaut werden soll, in die Eigenart der näheren Umgebung einfügt und die Erschließung gesichert ist.

Aus Sicht der Verwaltung sind die Voraussetzungen für die Zulässigkeit gegeben. Deshalb wird vorgeschlagen die aufgeführten Fragen zu bejahen.

Anlage(n):

1. Bauvoranfrage Unterel Guldenstraße 33

Bauamt Stadt Endingen am Kaiserstuhl Marktplatz 6 79346 Endingen am Kaiserstuhl	Eingangsvermerk: 01.08.2024
50 Amt für Bauen und Naturschutz Landratsamt Emmendingen Bahnhofstraße 2-4 Hauptgebäude 79312 Emmendingen	Eingangsvermerk: 01.08.2024

Bauvoranfrage (§57 LBO)

Nummer des Onlineantrags:	06665532-e565-4510-af70-539d126c6e3d
Der Antrag wurde eingereicht von:	Kiesewetter Architektur GmbH


1. Bauherrschaft

Die Bauherrschaft hat:

Bauherrschaft:	
Ansprechpartner:	
Anschrift:	Untere Guldenstraße 33 79346 Deutschland
Kontakt:	Telefon: E-Mail:

5. Bauvoranfrage

Art der Bauvoranfrage:	Sonstige Bauvoranfrage
Vorschrift/ Gegenstand:	
Beschreibung:	<ol style="list-style-type: none">1. Ist die im Lageplan dargestellte Bebauung grundsätzlich zulässig?2. Ist eine Bebauung in 2-geschossiger Bauweise mit einem Satteldach zulässig?3. Ist die Zufahrt über die Straße Rheinweg zulässig?
Begründung:	

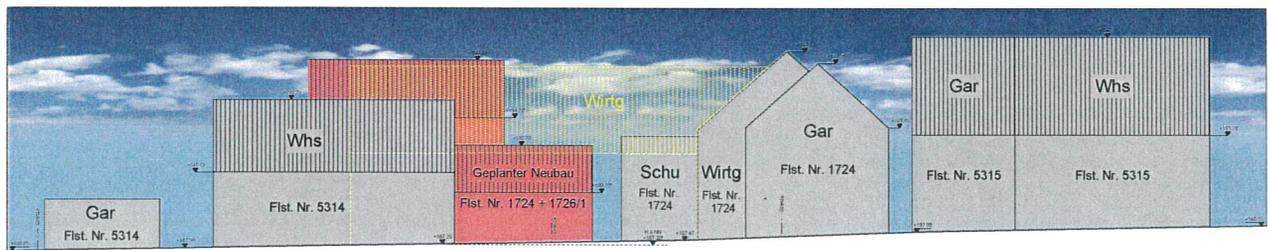


Rheinweg

Skizze
 Neubau eines Einfamilienwohnhauses
 mit einem Garagengebäude
 Skizze
 39146 Edingen-Königschaffhausen
 Flst. Nr. 1724 + 1726/1
 Untere Guldenstraße 33

Staatsexamen
 Straßenabwicklung
 M 1:100

Marin Kiesevel
 Bachelor of Arts - Architektur
 KiesevelArchitektur GmbH
 Datum: 17.08.2024

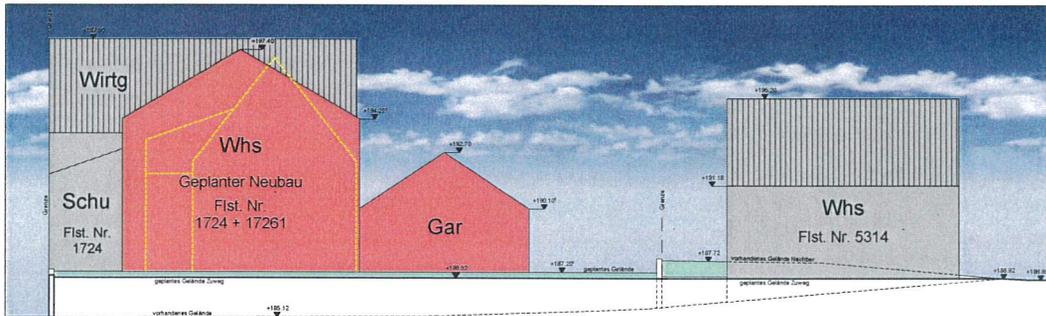

Nord-West

Bauvorhaben
Neubau eines Einfamilienwohnhauses
mit einem Garagengebäude

Stand
79346 Endingen-Königschaffhausen
Flst. Nr. 1724 + 17261
Untere Guldenerstraße 33

...

Bauvoranfrage
Abwicklungsplan Nord-West
M 1:100

Martin Kieseewetter
Bachelor of Arts - Architektur
Kieseewetter Architektur GmbH

Datum: 01.08.2024

Beschlussvorlage

Drucksache-Nr. OR-Kö 11/2024

Endingen, den 18.11.2024

Federführendes Amt: **Bauamt Endingen**

Beratungsfolge	Termin	Beratungsaktion
Ortschaftsrat Königschaffhausen öffentlich	28.11.2024	Beschlussfassung

Betreff

Doppelgarage in der Unteren Guldenstraße 30, Flst. 219 in Königschaffhausen

Es wird folgende Beschlussfassung vorgeschlagen:

Dem Nachtrag zur Errichtung einer Doppelgarage anstatt der genehmigten Stellplätze wird zugestimmt.

Begründung

Die Bauherrschaft beantragt einen Nachtrag zur Baugenehmigung vom 18.09.2024.

Entgegen der Baugenehmigung zur Sanierung des Wohnhauses sowie den Aufbau von Gauben und den Abbruch der bestehenden Garage, soll anstatt der geplanten Stellplätze eine Doppelgarage in der Unteren Guldenstraße 30, Flst. 219 in Königschaffhausen errichtet werden.

Das Grundstück liegt im nicht überplanten Innenbereich und wird nach § 34 BauGB beurteilt. Nach § 34 BauGB ist ein Vorhaben zulässig, wenn es sich nach Art und Maß der baulichen Nutzung, der Bauweise und der Grundstücksfläche, die überbaut werden soll, in die Eigenart der näheren Umgebung einfügt und die Erschließung gesichert ist.

Aus Sicht der Verwaltung sind die Voraussetzungen für die Zulässigkeit gegeben. Deshalb wird vorgeschlagen das Einvernehmen zur Bauantrag zu erteilen.

Der Bauantrag aus dem der Nachtrag hervorgeht wurde in der Sitzung vom 28.06.2023 seitens der Ortschafts- und Gemeinderates zugestimmt.

Über die Gemeinde Stadt Endingen - Bauverwaltung Marktplatz 6 79346 Endingen
an die untere Baurechtsbehörde Landratsamt Emmendingen Amt für Bauen und Naturschutz - Untere Baurechtsbehörde- Bahnhofstraße 2-4 79312 Emmendingen

Eingangsvermerk der Gemeinde
Eingangsvermerk der Baurechtsbehörde
Aktenzeichen
Zutreffendes bitte ankreuzen oder ausfüllen

Antrag auf Baugenehmigung im vereinfachten Verfahren (§ 52 LBO)

Über den Bauantrag kann nur entschieden werden, wenn die aufgrund § 53 Abs. 1 und 2 LBO in Verbindung mit der Verfahrensverordnung zur LBO notwendigen Angaben im Bauantrag und in den Bauvorlagen enthalten sind. Sind Bauantrag oder Bauvorlagen unvollständig oder entsprechen sie nicht den Formanforderungen, kann der Bauantrag nach ergebnisloser Fristsetzung zurückgewiesen werden (§ 54 Abs. 1 LBO).

1. Bauherr/in

Name, Vorname bzw. Firma¹, Anschrift, Telefon, E-Mail², Fax²

2. Baugrundstück

Gemeinde, Gemarkung, Flur, Flurstück, Straße, Haus-Nr.

Endingen
Königschaffhausen

Flst. Nr. 219
Untere Guldenstraße 30

3. Bauvorhaben

Errichtung Änderung Nutzungsänderung

Gebäudeklasse³

Genauere Bezeichnung des Vorhabens


Nachtrag zur Baugenehmigung AZ.: B2300262 vom 11.09.2023

hier: Errichtung einer Doppelgarage

4. Bestätigung des/der Entwurfsverfassers/in nach § 11 Abs. 1 und 3 LBOVVO

Name, Vorname bzw. Firma¹, Anschrift, Telefon, E-Mail², Fax²
HÜGEL-ARCHITEKT, Volker Hügel Dipl. Ing. (FH), Architekt
Im Erle 44
79346 Endingen
07642 / 7298
info@Huegel-Architekt.de
07642 / 1898

LAGEPLAN M.: 1:500

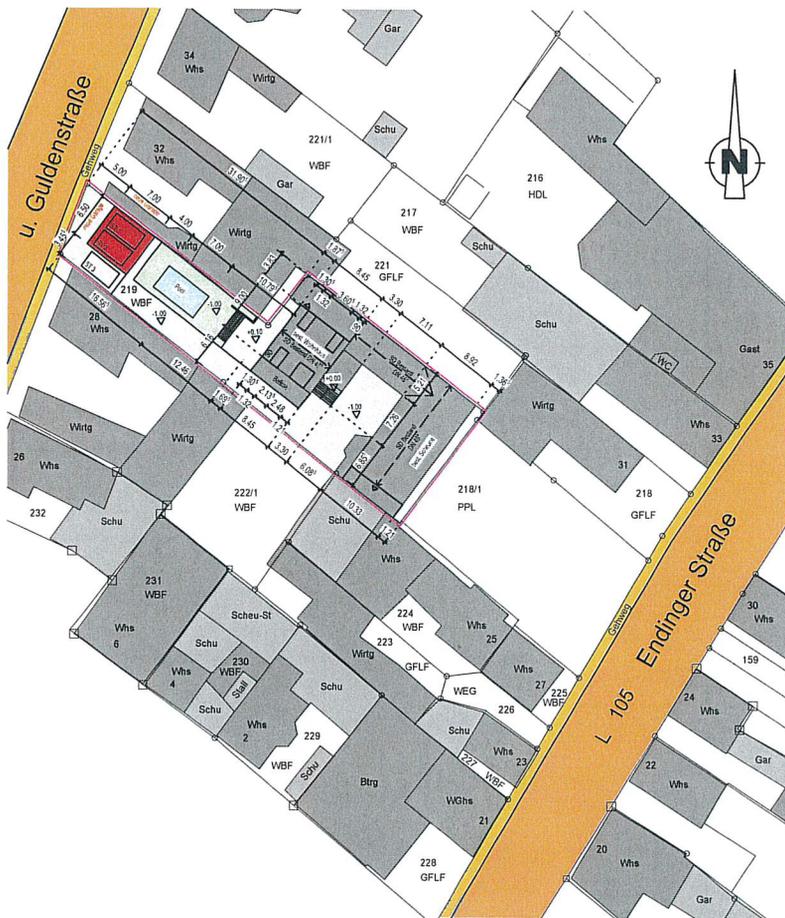

Nachtrag zur Baugenehmigung vom 11.09.2023
Az.: B2300262
- Errichtung einer Doppelgarage 18.09.2024

Sanierung des Wohnhauses
Einbau von Gauben
Abbruch der vorhandenen Garage

79346 Endingen-Königschaffhausen u. Guldenstraße 30 Flst.Nr. 219

BAUANTRAG

LAGEPLAN M. 1:500 30.03.2023

Bauherr:

Planung:

HÜGEL
ARCHITEKTEN

Im Eile 44 / 79346 Endingen

Telefon +49 (0) 7642/7298


Telefax +49 (0) 7642/1898

Volker Hügel Dipl.-Ing.(FH)

info@huegel-architekt.de

H/B = 297 / 420 (0.12m²)

Allplan 2013

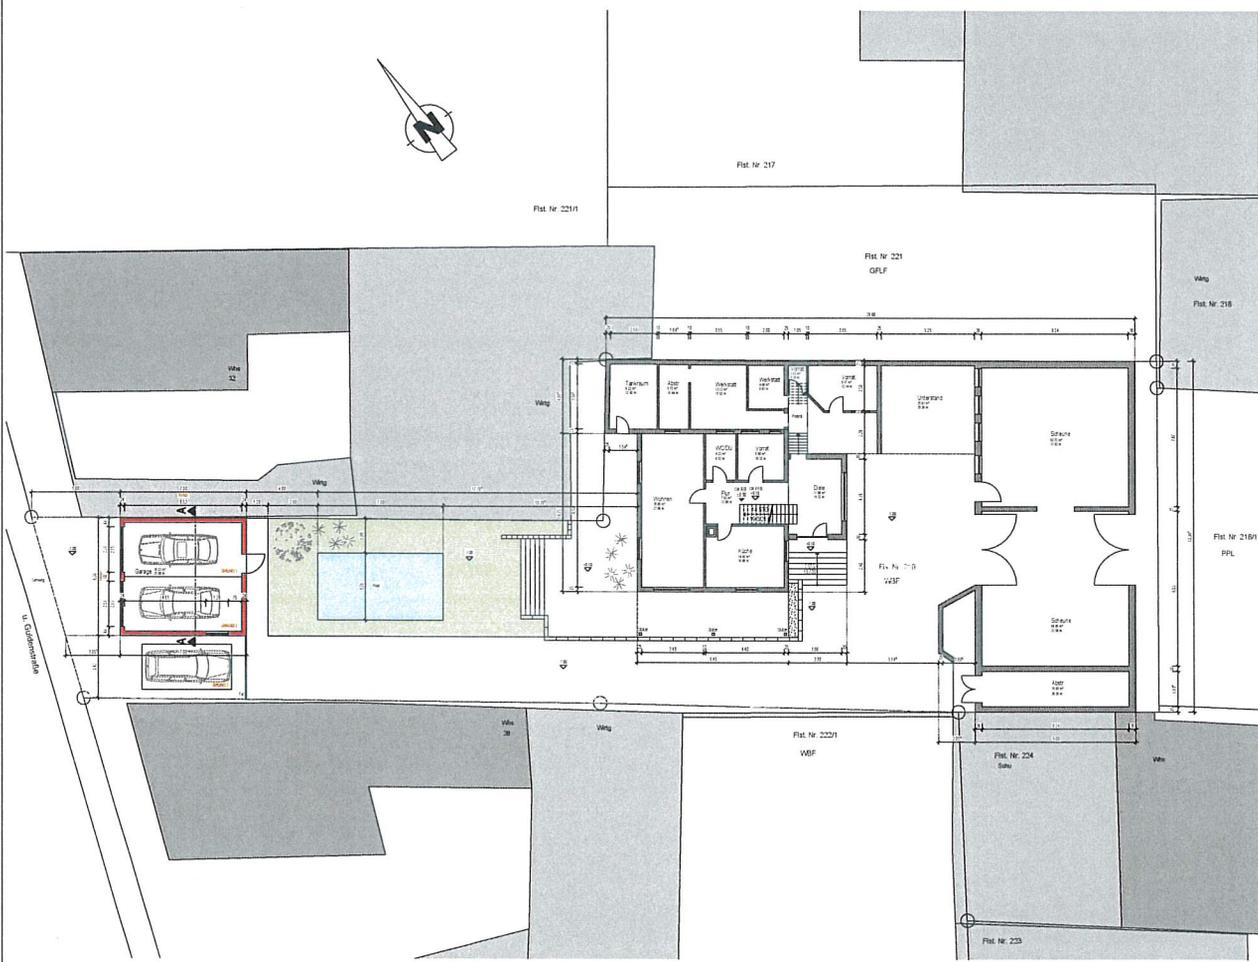

ERDGESCHOSS M. 1:100

Legend for construction materials:

- Red outline: Neu (Mauerwerk)
- Grey fill: Bestand

Genehmigung der Bauvertragsfirma vom 11.02.2012
AZ: 82130/02
Ereignis einer Übergangsgarage 18.09.2024

Sanierung des Wohnhauses
Einbau von Gauben
Abbruch der vorhandenen Garage

71348 Erdgassen-Königsplatzhaus u. Gudenstraße 10, Flst. Nr. 219

BAUANTRAG

ERDGESCHOSS M. 1:100 30.03.2023

Planung
HUGEL
ARCHITECTEN

Hugel

DACHGESCHOSS M. 1:100

■ Neu (Mauerwerk)
■ Bestand

Sachliche und Planungsnummer 11.09.2023
St. 20/2023
Ereignis neue Treppengänge 18.09.2024

Sanierung des Wohnhauses
Einbau von Gauben
Abbruch der vorhandenen Garage

73546 Erdingen-Königsbühlhausen u. Gudenstraße 30 Flst.Nr. 219

BAUANTRAG

DACHGESCHOSS M. 1:100 30.03.2023

Bauherr:

Planung:

HÜGEL


ARCHITECTUR

11000-01-10000000

11000-01-10000000


11000-01-10000000

V.H.

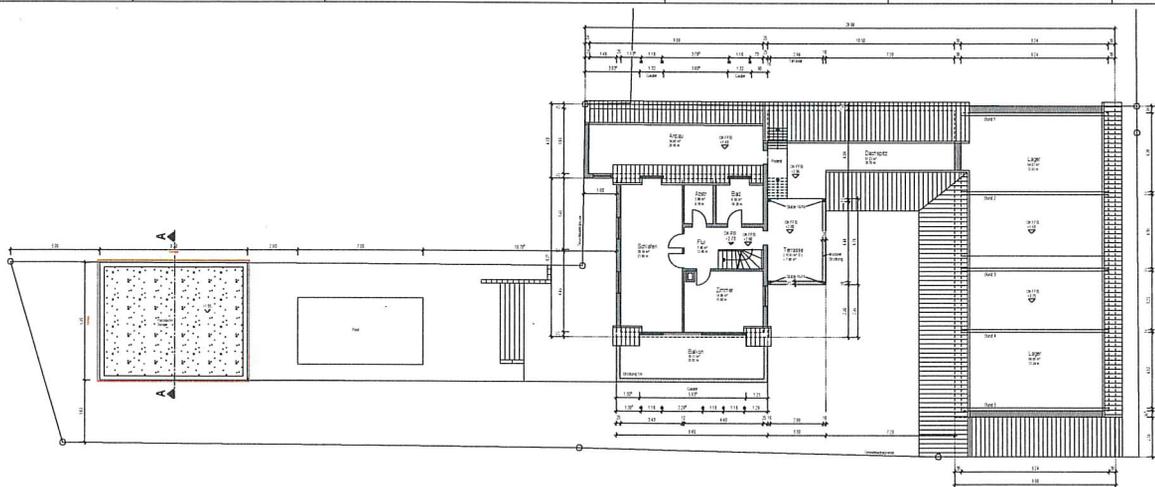

Neu (Mauerwerk/Stahlbeton)

Schnitt A-A

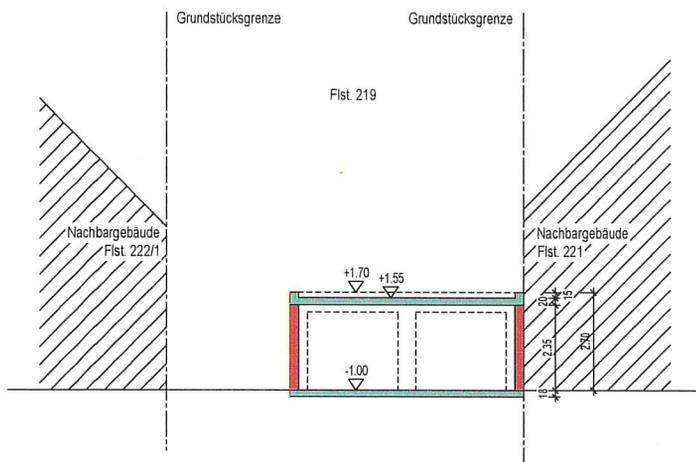

Nachtrag zur Baugenehmigung vom 11.09.2023
Az: B2300262
- Errichtung einer Doppelgarage 18.09.2024

Sanierung des Wohnhauses
Einbau von Gauben
Abbruch der vorhandenen Garage

79346 Endingen-Königschaffhausen u. Guldenstraße 30 Flst. Nr. 219

BAUANTRAG

SCHNITT M. 1:100 30.03.2023

Bauherr:

Planung:

HÜGEL
ARCHITEKTEN

Im Biele 44 / 79346 Endingen

Telefon +49 (0) 7642/7238

Telefax +49 (0) 7642/1838

Volker Hügel Dipl.-Ing. (FH)

mh@huegelarchitekten.de

■ Neu
■ Bestand

Ansicht Südwest

Flur 219

Baubehörde Baugenehmigung vom 11.09.2023
 Baugenehmigung
 Errichtung einer Doppelgarage 18.09.2024

Sanierung des Wohnhauses
Einbau von Gauben
Abbruch der vorhandenen Garage
 Flur 219 Endgültiges Antragsverfahren u. Güterstraße 53 Flur Nr. 219
BAUANTRAG
 ANSICHT Südwest M. 1:100 30.03.2023

Planung
HÜGEL
 architekten
 HUGEL + PARTNER
 HUGEL + PARTNER
 HUGEL + PARTNER

HUGEL + PARTNER
 HUGEL + PARTNER
 HUGEL + PARTNER

HUGEL
 HUGEL




HUG + PARTNER (BAU) 03/2023

April 2023

Neu
 Bestand

Ansicht Nordwest (Straße)

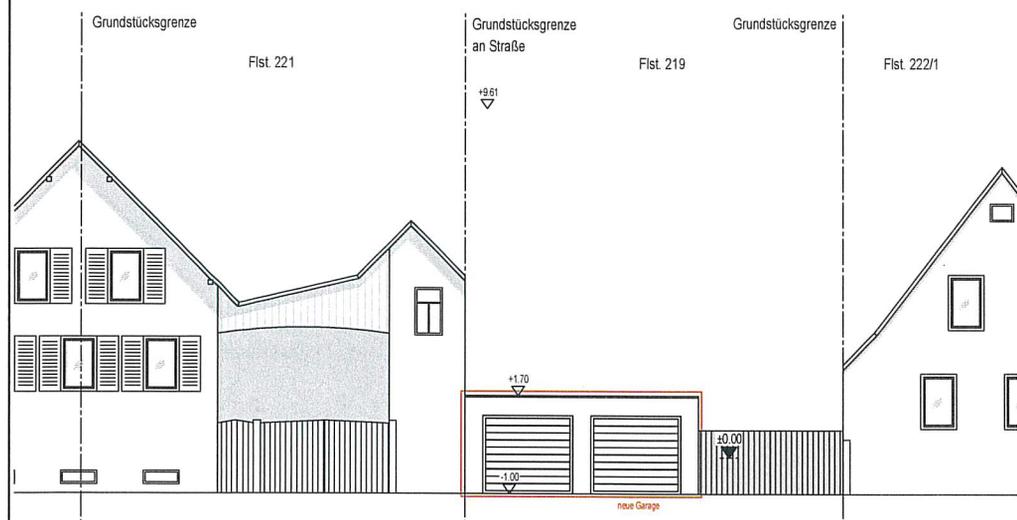

Nachtrag zur Baugenehmigung vom 11.09.2023
 Az.: B2300262
 - Errichtung einer Doppelgarage 18.09.2024

Sanierung des Wohnhauses
Einbau von Gauben
Abbruch der vorhandenen Garage

79346 Endingen-Königschaffhausen u. Guldenstraße 30 Flst.Nr. 219

BAUANTRAG

ANSICHT Nordwest M. 1:100 30.03.2023

Bauherr:

Planung:

HÜGEL
 ARCHITEKTEN


im Erla 44 / 79346 Endingen
 Telefon +49 (0) 7542/7238
 Telefax +49 (0) 7542/1938
 Volker Hügel, Dipl.-Ing. (FH) info@hugelarchitekt.de



Neu
 Bestand

Nachtrag zur Baugenehmigung vom 11.09.2023
 Az.: B2300262
 - Errichtung einer Doppelgarage 18.09.2024

Ansicht Südost (Garage)

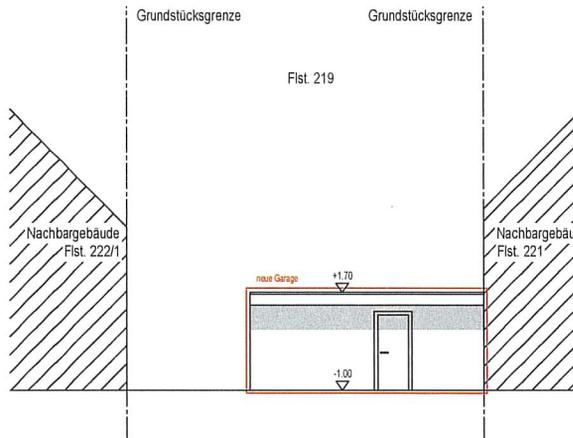

Sanierung des Wohnhauses
Einbau von Gauben
Abbruch der vorhandenen Garage

79346 Emdingen-Königschaffhausen u. Goldenstraße 30 Flst.Nr. 219

BAUANTRAG

ANSICHT Südost M. 1:100 30.03.2023

Bauherr:

Planung:

HÜGEL
 ARCHITEKTEN

Im Eile 44 / 79346 Emdingen
 Telefon +49 (0) 7642/7296
 Telefax +49 (0) 7642/1896
 info@hugel-architekt.de

Volker Hugel, Dipl.-Ing. (FH)

V. Hugel

H/B = 297 / 420 (0.12m²)

Beschlussvorlage

Drucksache-Nr. OR-Kö 12/2024

Endingen, den 19.11.2024

Federführendes Amt: **Bauamt Endingen**

Beratungsfolge	Termin	Beratungsaktion
Ortschaftsrat Königschaffhausen öffentlich	28.11.2024	Beschlussfassung

Betreff

Aufstellung von drei Lagercontainern zur Unterbringung von Autoteilen und Reifen im Außenbereich, Flst. 3199/1 + 3200 in Königschaffhausen

Es wird folgende Beschlussfassung vorgeschlagen:

Dem Bauvorhaben wird zugestimmt.

Begründung

Der Bauherr plant die Aufstellung von drei Lagercontainern zur Unterbringung von Autoteilen und Reifen im Außenbereich, Flst. 3199/1 + 3200 in Königschaffhausen.

Das Grundstück liegt im Außenbereich und wird nach § 35 BauGB beurteilt. Nach § 35 (4) 6 BauGB ist ein Vorhaben zulässig, wenn es die bauliche Erweiterung eines zulässigerweise errichteten gewerblichen Betriebes ist und wenn die Erweiterung im Verhältnis zum vorhandenen Gebäude und Betrieb angemessen ist.

Es ist anzunehmen, dass das vorhandene KFZ-Werkstattgebäude mit Wohnnutzung im Obergeschoss zulässigerweise errichtet worden ist. Aus Sicht der Verwaltung sind die Voraussetzungen für die Zulässigkeit gegeben. Deshalb wird vorgeschlagen, das Einvernehmen zur Bauvoranfrage zu erteilen.

Das Vorhaben wurde bereits im Rahmen einer Bauvoranfrage nach § 57 LBO am 28.06.2023 im Gemeinderat Endingen sowie im Ortschaftsrat Königschaffhausen behandelt.

Der Bauvoranfrage wurde seitens des Ortschafts- und Gemeinderates einstimmig zugestimmt. Ein positiver Bauvorbescheid ist am 20.10.2023 vom Landratsamt Emmendingen bescheinigt worden. Aufgrund des positiven Bauvorbescheides sind die Container grundsätzlich zulässig, wobei der einzeln stehende Container auf Flst. 3199/1 in der damaligen Bauvoranfrage nicht berücksichtigt wurde.

Anlage(n):

1. Antrag auf Genehmigung

Anlage 3

Über die Gemeinde Stadt Endingen - Bauverwaltung Marktplatz 6 79346 Endingen
an die untere Baurechtsbehörde Landratsamt Emmendingen Amt für Bauen und Naturschutz - Untere Baurechtsbehörde- Bahnhofstraße 2-4 79312 Emmendingen

Eingangsvermerk der Gemeinde
Eingangsvermerk der Baurechtsbehörde
Aktenzeichen
Zutreffendes bitte ankreuzen oder ausfüllen

Antrag auf Baugenehmigung im vereinfachten Verfahren (§ 52 LBO)

Über den Bauantrag kann nur entschieden werden, wenn die aufgrund § 53 Abs. 1 und 2 LBO in Verbindung mit der Verfahrensverordnung zur LBO notwendigen Angaben im Bauantrag und in den Bauvorlagen enthalten sind. Sind Bauantrag oder Bauvorlagen unvollständig oder entsprechen sie nicht den Formanforderungen, kann der Bauantrag nach ergebnisloser Fristsetzung zurückgewiesen werden (§ 54 Abs. 1 LBO).

1. Bauherr/in

Name, Vorname bzw. Firma ¹ , Anschrift, Telefon, E-Mail ² , Fax ²
--

2. Baugrundstück


Gemeinde, Gemarkung, Flur, Flurstück, Straße, Haus-Nr. Endingen Königschaffhausen 3199/1 und 3200 Sasbacherstraße 1

3. Bauvorhaben

<input checked="" type="checkbox"/> Errichtung	<input type="checkbox"/> Änderung	<input type="checkbox"/> Nutzungsänderung	Gebäudeklasse ³ <table border="1" style="display: inline-table;"><tr><td>1</td></tr></table>	1
1				
Genauere Bezeichnung des Vorhabens Aufstellung von 3 Lagercontainern				

4. Bestätigung des/der Entwurfsverfassers/in nach § 11 Abs. 1 und 3 LBOVVO

Name, Vorname bzw. Firma ¹ , Anschrift, Telefon, E-Mail ² , Fax ² HÜGEL-ARCHITEKT, Volker Hügel Dipl. Ing. (FH), Architekt Im Erle 44 79346 Endingen 07642 / 7298 info@Huegel-Architekt.de 07642 / 1898
--

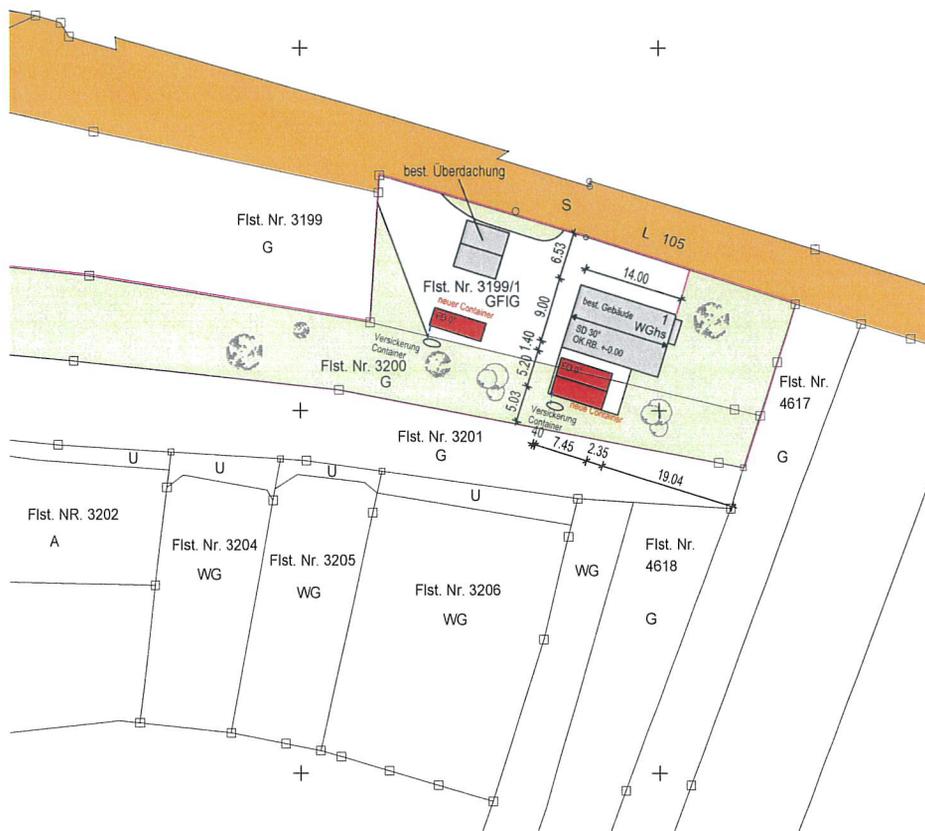

**Aufstellen von Lagercontainern
zur Unterbringung von Autoteilen
und Reifen**

79346 Königshaffhausen Sasbacherstr. 1 Flst. Nr. 3199/1, 3200

BAUANTRAG

LAGEPLAN M. 1:500 17.09.2024

Bauherr:

1/2 10011

Planung:

**HÜGEL
ARCHITEKT**

in Ehe 44 79346 Ebringen


Telefon +49 01 7942 7208

Telefax +49 01 7942 1339

info@huegel-architekt.de

www.huegel-architekt.de

Völker Hugel Dipl.-Ing./FH

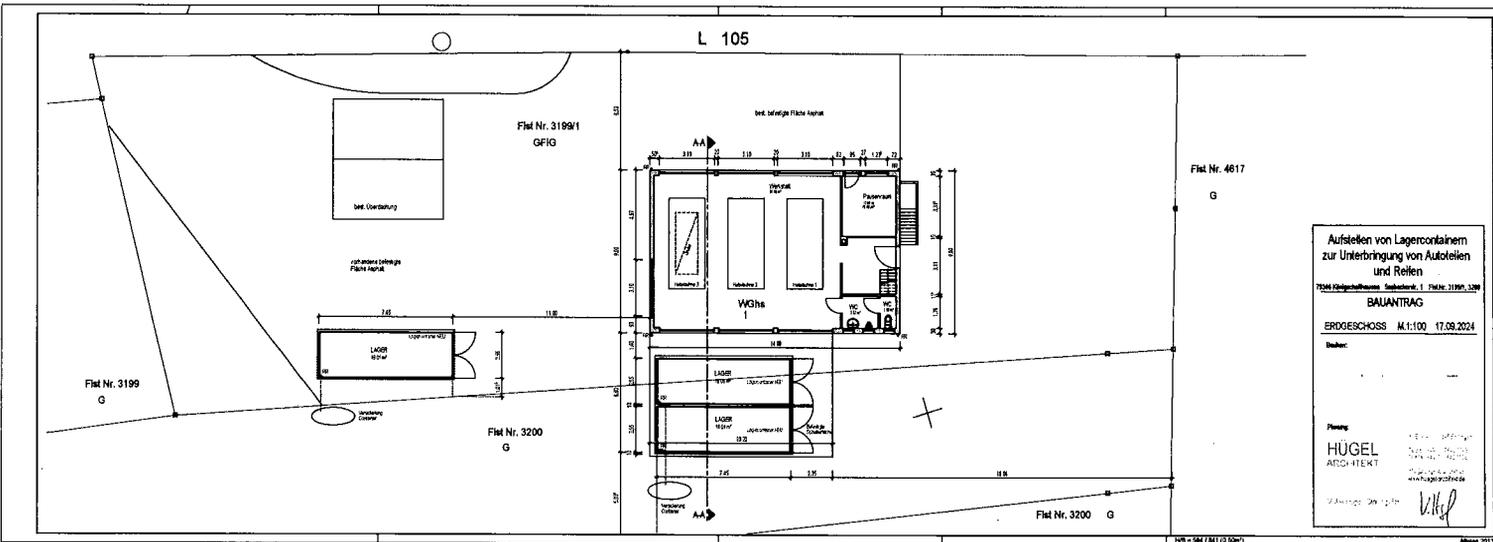

Aufteilen von Lagercontainern zur Unterbringung von Autoteilen und Reifen

72641 Königshafenweg, Sachschick 1, Flur Nr. 3199/3200

BAUANTRAG

ERDGESCHOSS M.1:100 17.09.2024

Bestand:

Planung:

HÜGEL
ARCHITEKT

www.huegelarchitektur.de

1/19 - 1847/181 (3.05.2024)

April 2015

L 105
Flst. Nr. 11402

Grundstücksgrenz


Flst. Nr. 3199/1

Schnitt A-A

Flst. Nr. 3200

Flst. Nr. 3201

Grundstücksgrenz

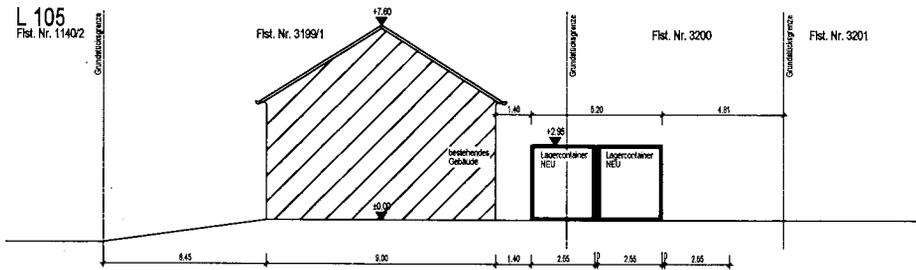


Aufstellen von Lagercontainern zur Unterbringung von Autoteilen und Reifen
75346 Königsdorfhausen, Saabachstr. 1 Flst. Nr. 3199/1, 3200
BAUANTRAG
SCHNITT M 1:100 17.09.2024
Bauherr: _____
Planung: _____
HÜGEL ARCHITEKT
Hügelstraße 10, 75346 Königsdorfhausen
Tel: +49 7142 924 229
Fax: +49 7142 924 215
www.huegel-architekt.de
Vollständig (Dolm. IPH) *V.Hg.*

Süd Ansicht
Flst. Nr. 3199/1

Flst. Nr. 3199
Grenzlagegrenze

Grenzlagegrenze
Flst. Nr. 4617

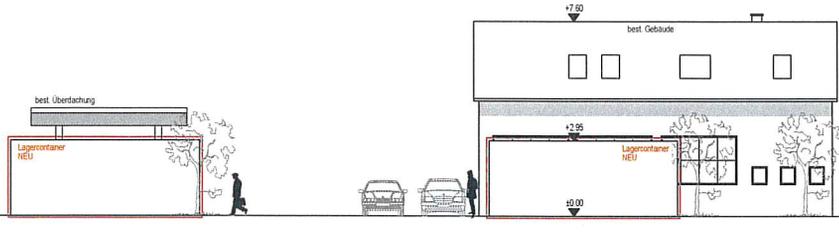

Aufstellen von Lagercontainern
zur Unterbringung von Autoteilen
und Reifen

79348 Königshausen Saßbächerstr. 1 Flst.Nr. 3199/1, 3200

BAUANTRAG

ANSICHT SÜDEN M.1:100 17.09.2024

Bauherr:

Planung:

HÜGEL
ARCHITEKT

Flst. Nr. 3199/1
Saßbächerstr. 1
79348 Königshausen
www.huegel-architekt.de

U. Hügel

HfB = 420 / 594 (0,25m²)

Altoplan 2013

L 105
Flst. Nr. 1140/2

Grunderwerbvertrag


Flst. Nr. 3199/1

West Ansicht

+7.50

best. Gebäude

best. Überdachung

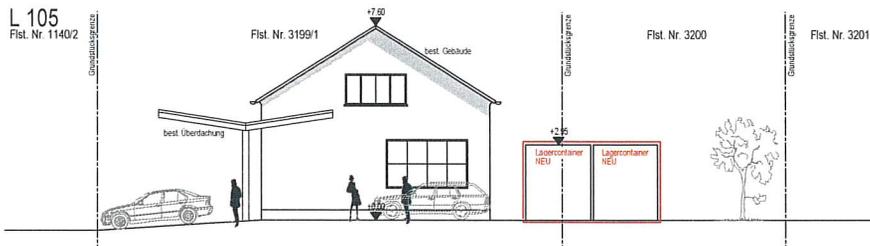

Flst. Nr. 3200

Flst. Nr. 3201

Grunderwerbvertrag

Grunderwerbvertrag

+2.95

Lagercontainer
NEU

Lagercontainer
NEU

Aufstellen von Lagercontainern
zur Unterbringung von Autoteilen
und Reifen

79346 Königshausen Saabacherstr. 1 Flst.Nr. 3199/1, 3200

BAUANTRAG

ANSICHTEN M.1:100 17.09.2024

Bauherr:


...

Planung

HÜGEL
ARCHITEKT

79346 Königshausen
Saabacherstr. 1, 79346
Königshausen
www.huegel-architekt.de

hügel architektur gmbh

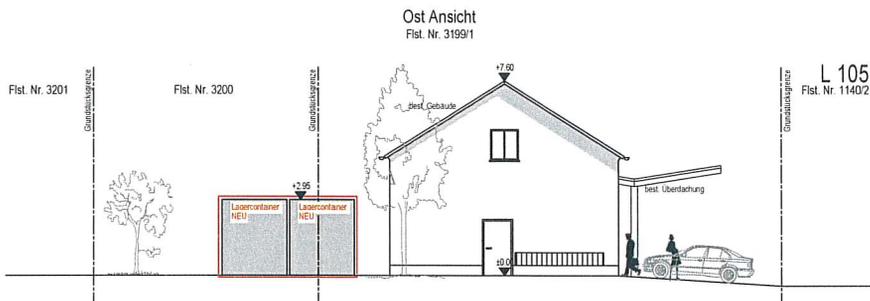

Ost Ansicht
Flst. Nr. 3199/1

Aufstellen von Lagercontainern
zur Unterbringung von Autoteilen
und Reifen

79346 Königshausen Saabachstr. 1 Flst.Nr. 3199/1, 3200

BAUANTRAG

ANSICHT OSTEN M. 1:100 17.09.2024

Baul

Planung

HÜGEL
ARCHITEKT

H. Hügel, B. Schöppner
Hügel & Schöppner
Tel. +49 375 710 57
www.huegel-architekt.de


Architekt H. Hügel, B. Schöppner

H. Hügel

Nord Ansicht
Flst. Nr. 3199/1

Flst. Nr. 4617

Flst. Nr. 3199

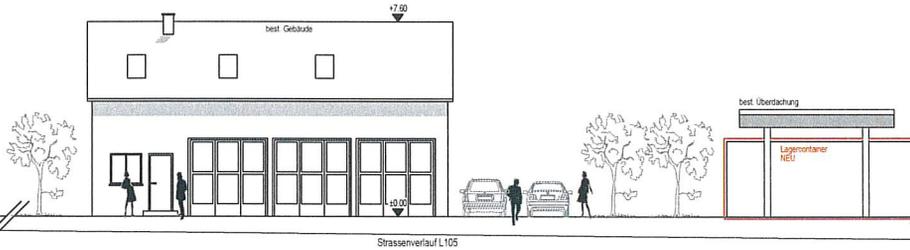

Strassenverlauf L105

Aufstellen von Lagercontainern
zur Unterbringung von Autoteilen
und Reifen

79346 Königshausen Saabacherstr. 1 Flst.Nr. 3199/1, 3200

BAUANTRAG

ANSICHT NORDEN M. 1:100 17.09.2024

Bauhe

Planung

HÜGEL
ARCHITEKT

www.huegel-architekt.de

www.huegel-architekt.de

Informationsvorlage

Drucksache-Nr. OR-Kö 14/2024

Endingen, den 19.11.2024

Federführendes Amt: **Hauptamt Endingen**

Beratungsfolge	Termin	Beratungsaktion
Ortschaftsrat Königschaffhausen öffentlich	28.11.2024	Kenntnisnahme

Betreff

Sachstandsbericht zur Errichtung eines Pavillons in der Unteren Guldenstraße Flst. Nr. 14/1

Information

Weitere Informationen erfolgen in der Sitzung.

Beschlussvorlage

Drucksache-Nr. OR-Kö 13/2024

Endingen, den 19.11.2024

Federführendes Amt: **Hauptamt Endingen**

Beratungsfolge	Termin	Beratungsaktion
Ortschaftsrat Königschaffhausen nichtöffentlich	28.11.2024	Beschlussfassung

Betreff

Vorschläge Ehrungen Neujahrsempfang

Es wird folgende Beschlussfassung vorgeschlagen:

Den Vorschlägen zur Ehrung am Neujahrsempfang wird zugestimmt.

Begründung

Beratung und Beschluss in der Sitzung.